



COMUNE DI CAPANNOLI

- Provincia di Pisa -

SETTORE I "Uso e Assetto del Territorio"
UFFICIO URBANISTICA

PROGETTO: Legge 22/10/1971, n. 865, articolo 27.

PIANO DEGLI INSEDIAMENTI PRODUTTIVI

UBICAZIONE: Capoluogo, località Reggina.

TAVOLA N. 1


STRALCIO DI R.U. - ESTRATTO DI MAPPA CATASTALE

SCALA: 1:2.000


DATA: marzo 2011

Il Responsabile del Procedimento:
Arch. VOCIINO Maria Antonietta

Il Progettista:
Arch. VOCIINO Maria Antonietta

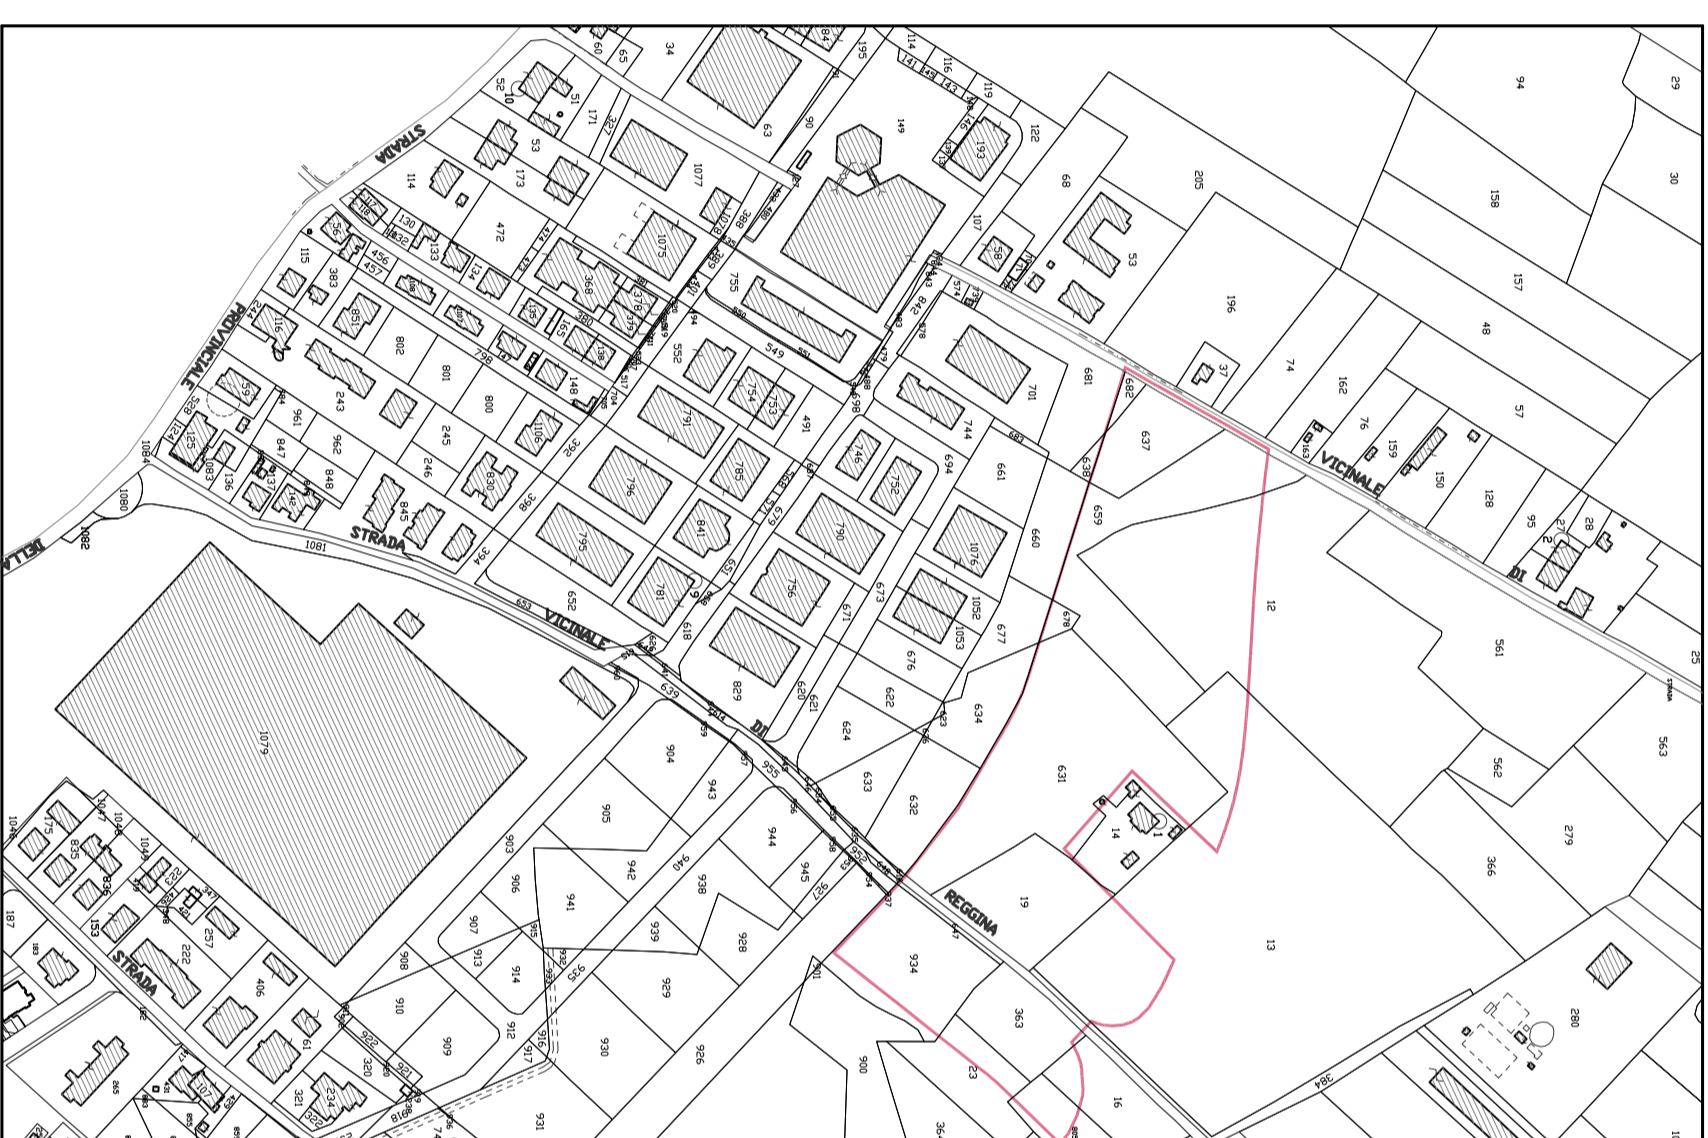

ESTRATTO DI MAPPA CATASTALE

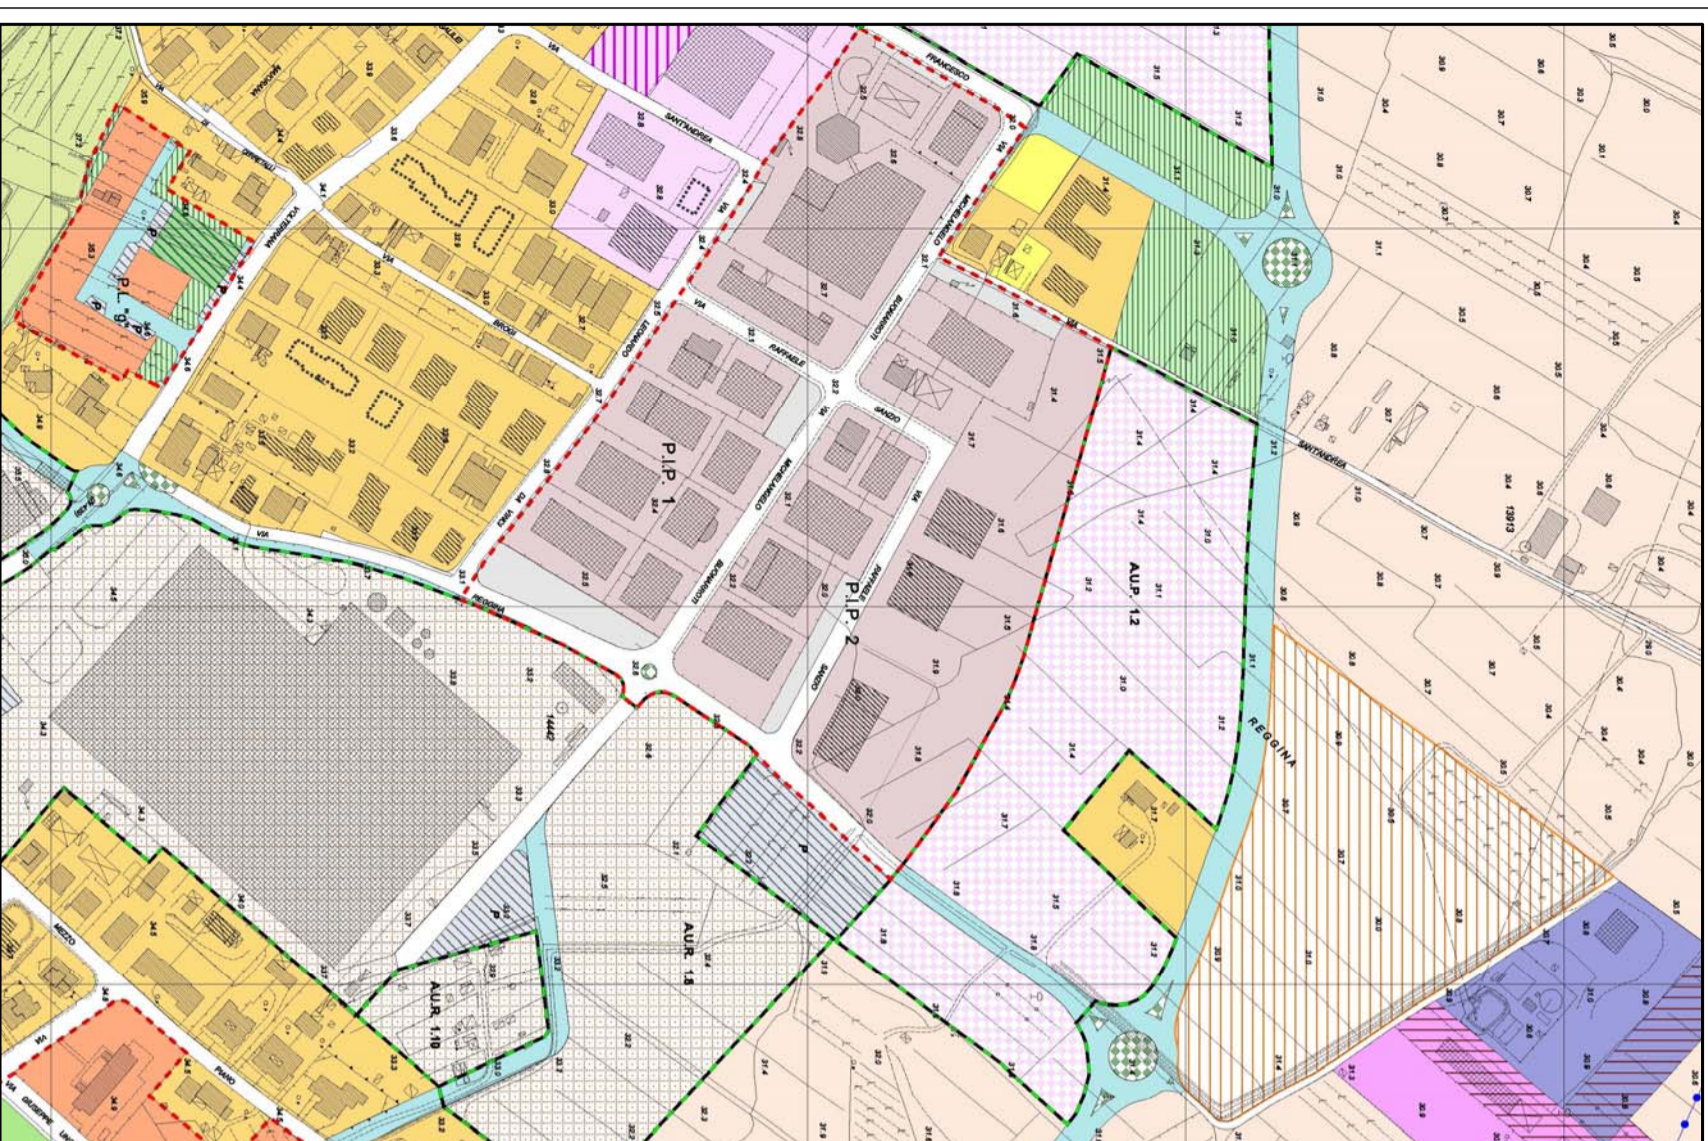

ESTRATTO DI REGOLAMENTO URBANISTICO

ADOZIONE: Delibera di C.C. n° 23 del 11/06/2011
APPROVAZIONE: Delibera di C.C. n° 38 del 16/09/2011