



STUDIO MB

& Partners

Architettura e Urbanistica

geom. paolo meini
per.ed. silvano bagagli
arch. alfredo signorini
geom. giacomo gennai

OGGETTO : Lottizzazione Residenziale AUP 1.6 " Via dei Mille"
Comune di Capannoli

PROPRIETA' : RECCE ROCCO - RECCE ROBERTO - PERNA MARIANNA -
MARINARI FABIO - SBROCCHI SAURO - LUCIANI LUCIANA

PROGETTISTI : Dott. Arch. Alfredo Signorini
DIR. LAVORI : Per. Ed. Silvano Bagagli


TAVOLA 3 : Sezioni Terreno

SCALA : 1:200


DATA : Maggio 2014

Timbri e Firme Spazio riservato all'Ufficio


Studio MB & Partners
vicolo Botteghino n.9/3, Capannoli (PI), Italy
c.f. e p.iva: 00452490501 tel. 0587/609362 e-mail studiomb@studiommb.net fax 0587/609940

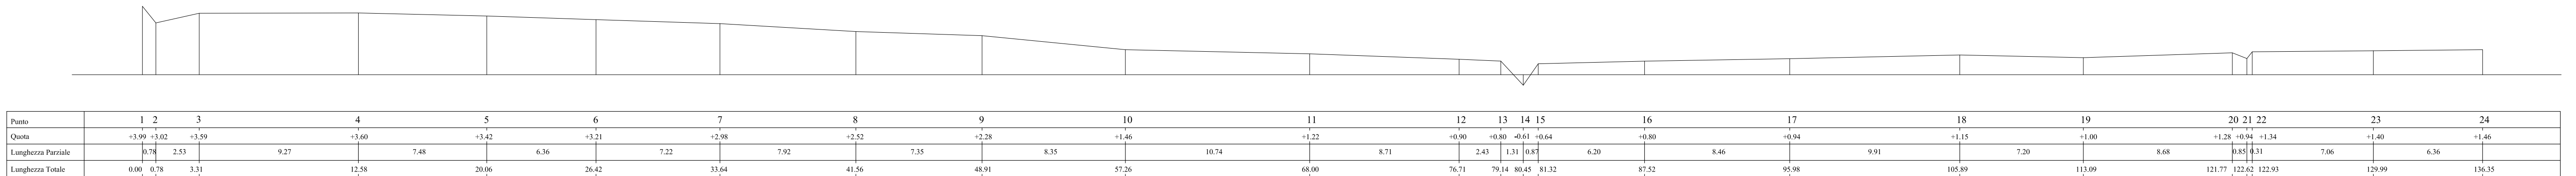


SEZIONE A - A'

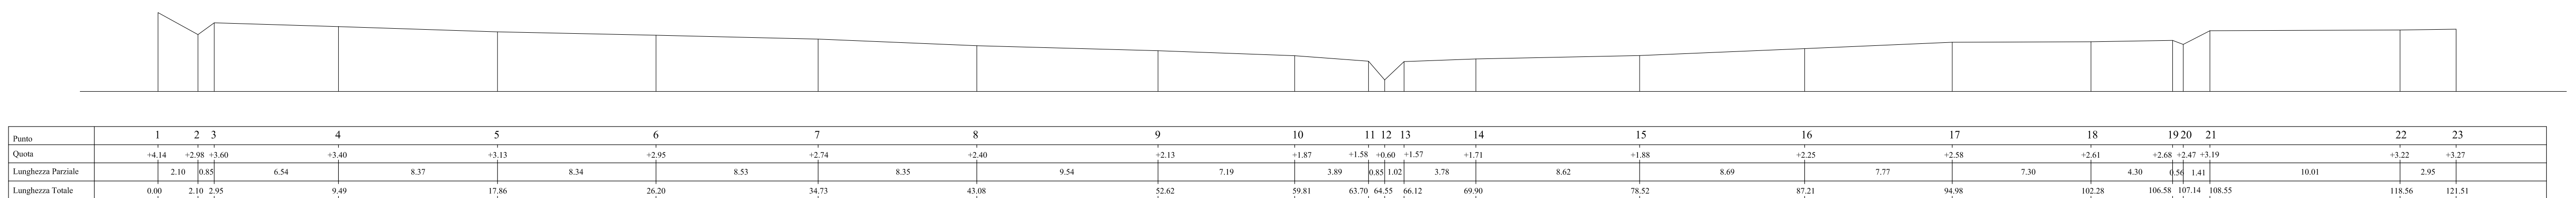


SEZIONE B - B'

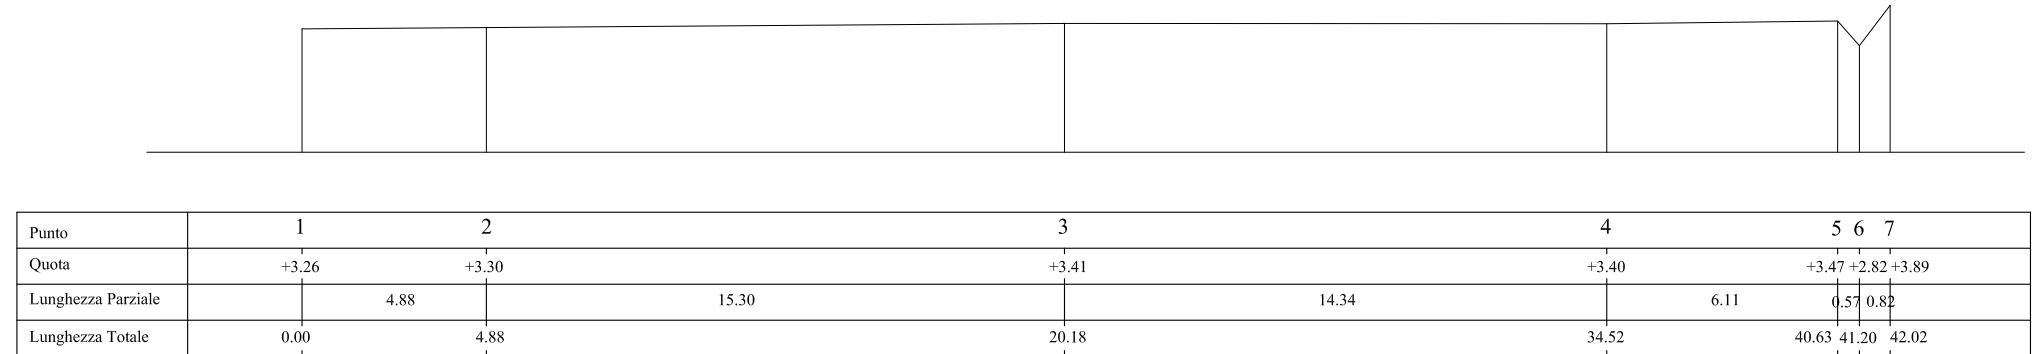


SEZIONE C - C'

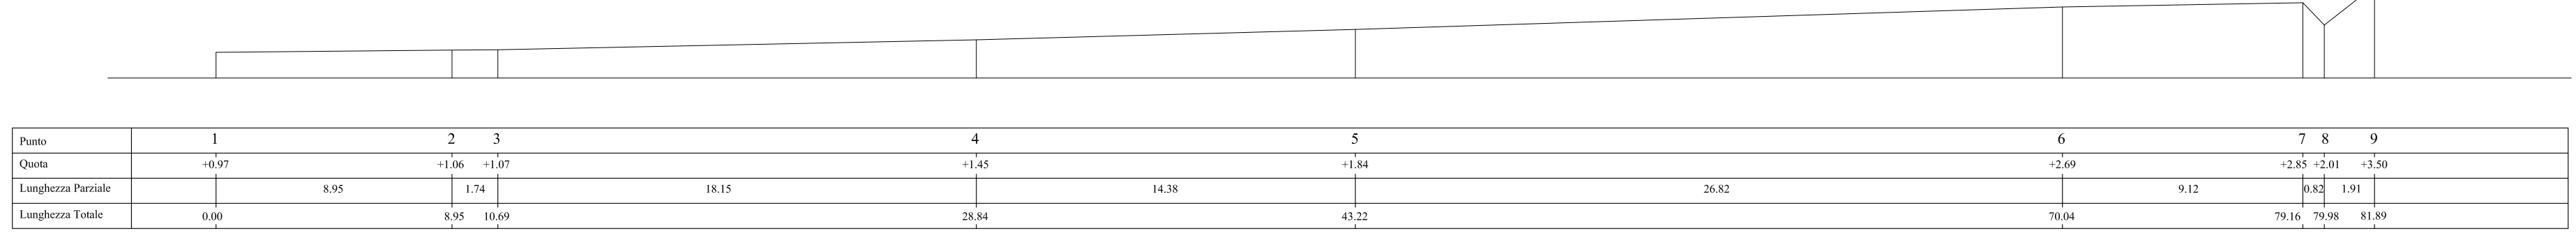

SEZIONE D - D'

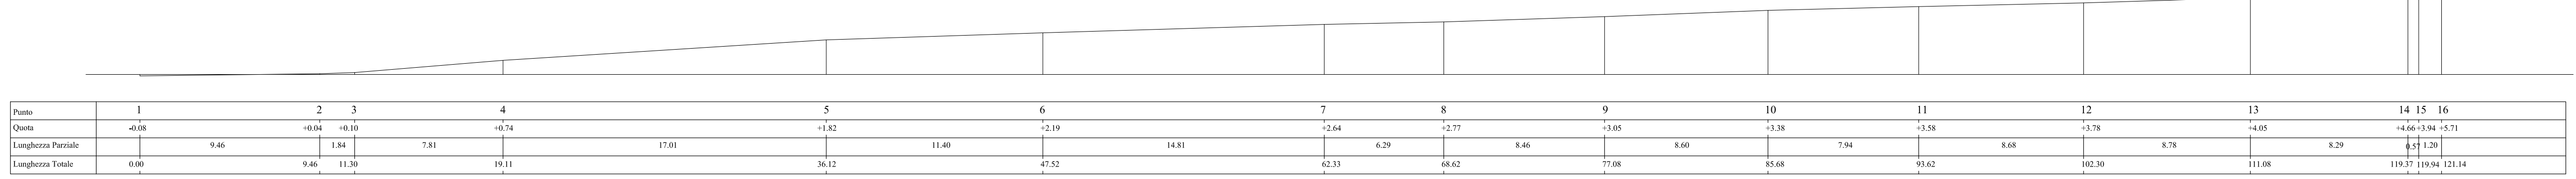

SEZIONE E - E'

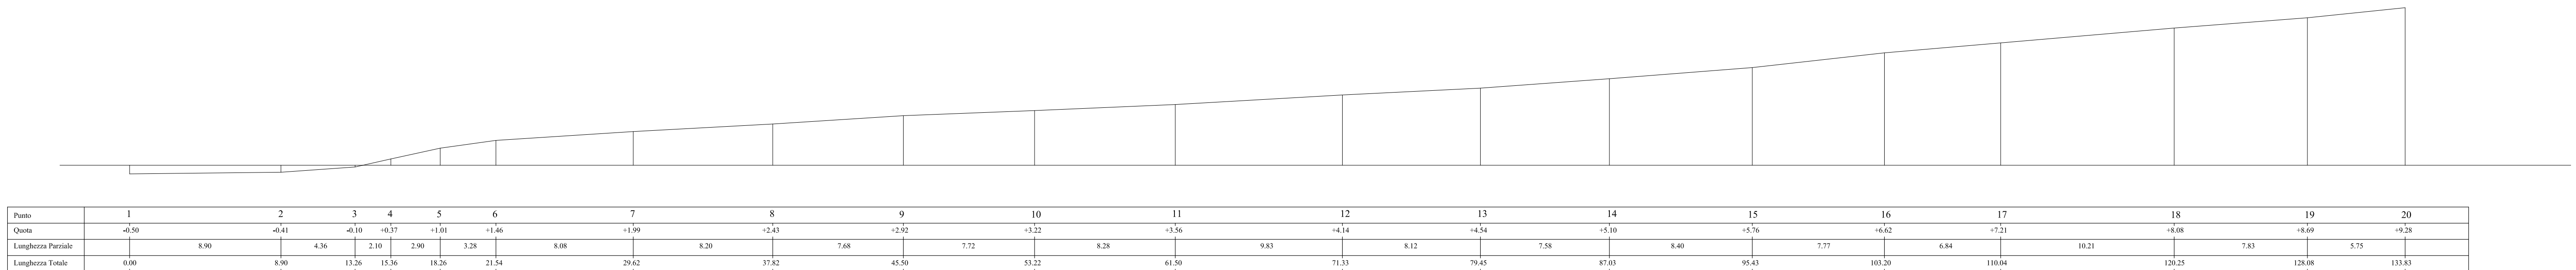

SEZIONE F - F'