


INQUADRAMENTO RILIEVO SU ORTOFOTO




SCALA INDICATIVA

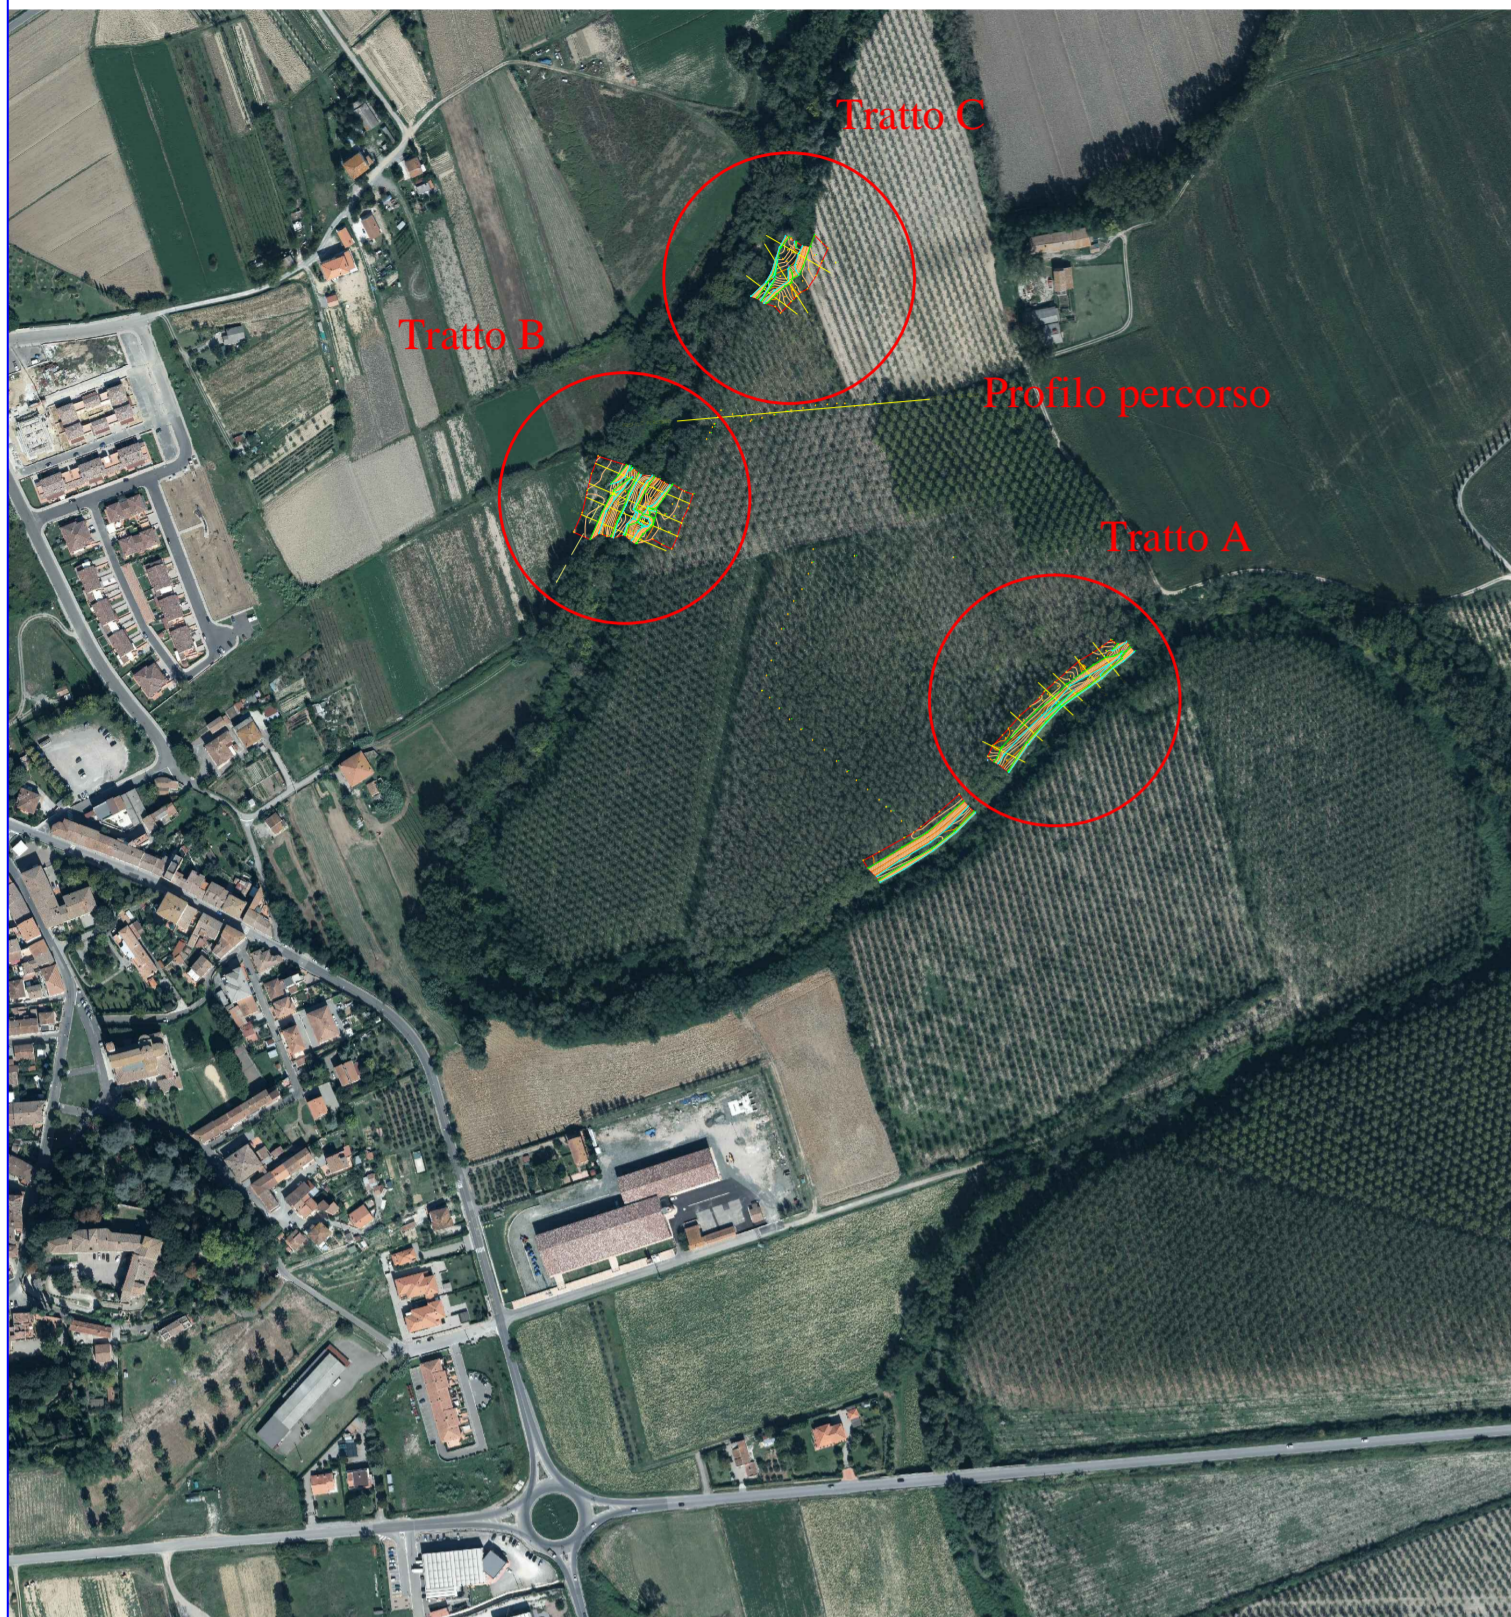

Rilievi topografici di dettaglio - planimetria tratto B

PROFILO PERCORSO

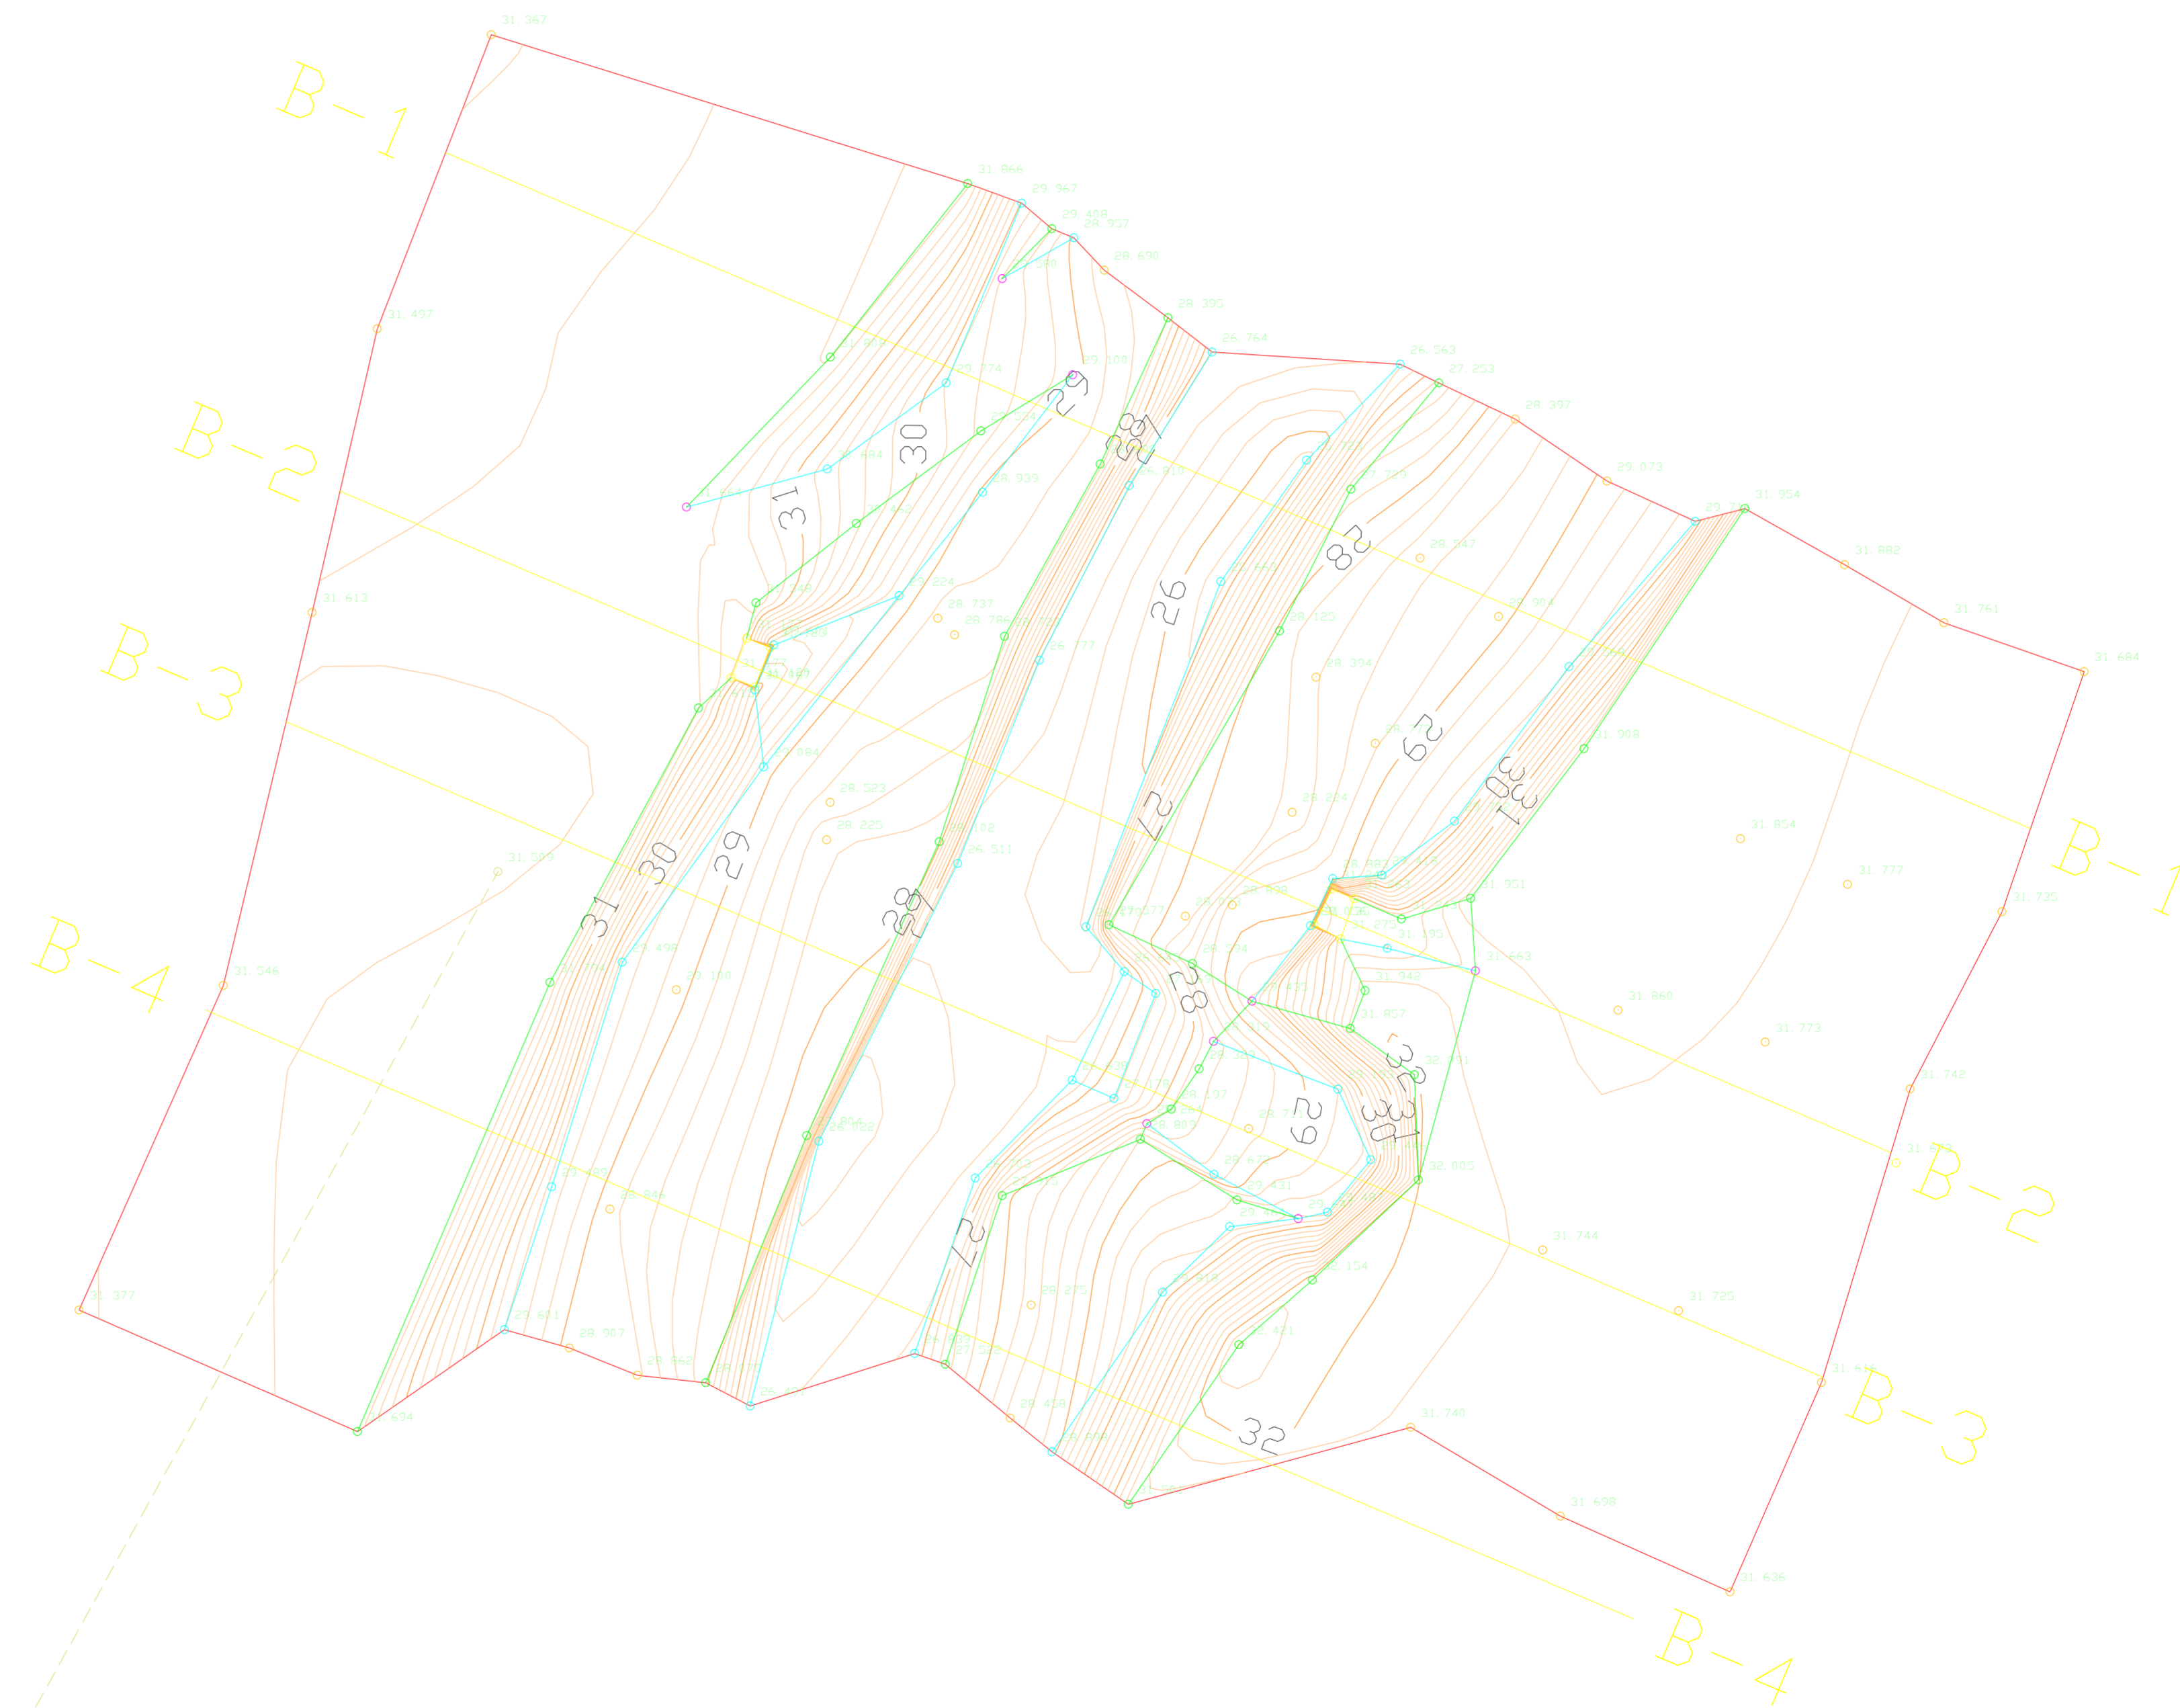

	COMUNE di CAPANNOLI		CONSORZIO 4 BASSO VALDARNO
--	---	--	---

Con la Collaborazione scientifica: **UNIVERSITA' DI PISA**
Dipartimento di Scienze Agrarie,
Alimentari e Agro-ambientali

TITOLO DEL PROGETTO
**RIQUALIFICAZIONE E VALORIZZAZIONE DEL FIUME ERA
PARCO FLUVIALE
PROGETTO DEFINITIVO**



STRUTTURA DI PROGETTAZIONE

Arch. Maria Antonietta Vocino - Responsabile del Procedimento	_____
Dott. Ing. Gianluca Soro - Coord. ed integrazione delle figure specialistiche	_____
Ing. Marco Del Turco - idrologia e idraulica	_____
Geol. Silvia Lorenzoni - geologia e modellazione geotecnica	_____
Geom. Luca Palazzuoli - sicurezza e coordinamento ed espropri	_____
Ing. Andrea Capecchi - strutture e calcoli geotecnici	_____
Dott. Carlo Scoccianti - ecologia applicata	_____
Dott.ssa Elisabetta Norci - agricoltura e paesaggio	_____
Dott. Andrea Bertacchi - Università di Pisa - geobotanica	_____
Geom. Alessandro Bettarini - rilievi topografici	_____

TITOLO ELABORATO	CODICE ELABORATO	SCALA
Rilievi topografici di dettaglio - planimetria tratto B	GEN.TAV.D 7.2	1:200
	REVISIONE	
	DATA	MARZO 2018