

OGGETTO : Lottizzazione Residenziale AUP 1.6 " Via dei Mille"  
 Comune di Capannoli

PROPRIETA' : RECCE ROCCO - RECCE ROBERTO - PERNA MARIANNA -  
 MARINARI FABIO - SBROCCHI SAURO - LUCIANI LUCIANA

PROGETTISTI : Dott. Arch. Alfredo Signorini  
 DIR. LAVORI : Per. Ed. Silvano Bagagli

TAVOLA 4 : Impianti esistenti e da realizzare  
 Particolare strada

SCALA : 1:1000 1:200 1:50

DATA : Maggio 2014


Timbri e Firme	Spazio riservato all'Ufficio
Studio MB & Partners viale Borghesio s.n.c. Capannoli (PI), Italy cf. e.p.iva: 00452490501 tel. 0587/609362 e-mail: studiomb@studiommb.net fax: 0587/609940	

**LEGENDA IMPIANTI ESISTENTI**


- LINEA ENEL
- MOBILETTO ENEL
- ALLACCIO GAS TRATTO METANO
- TUBAZIONE ACQUEDOTTO
- FOGNATURA BIANCA
- FOGNATURA NERA
- ARMADIETTO TELECOM
- ILLUMINAZIONE PUBBLICA
- PALO ENEL - ILLUMINAZIONE PUBBLICA
- POZZETTO ILLUMINAZIONE PUBBLICA
- POZZETTO TELECOM
- LINEA METANO ESISTENTE

**LEGENDA IMPIANTI DA REALIZZARE**


- ARMADIETTO ENEL DA INSTALLARE
- ARMADIETTO TELECOM DA INSTALLARE
- POZZETTO TELECOM 40 X 40
- POZZETTO TELECOM 60 X 60
- TUBO CORRUGATO DIAM.125
- ILLUMINAZIONE PUBBLICA
- PALO ENEL - ILLUMINAZIONE PUBBLICA
- POZZETTO ILLUMINAZIONE PUBBLICA
- FOGNATURA E ACQUEDOTTO
- LINEA METANO DA REALIZZARE
- LINEA ENEL DA REALIZZARE
- POZZETTO ENEL 60 X 60

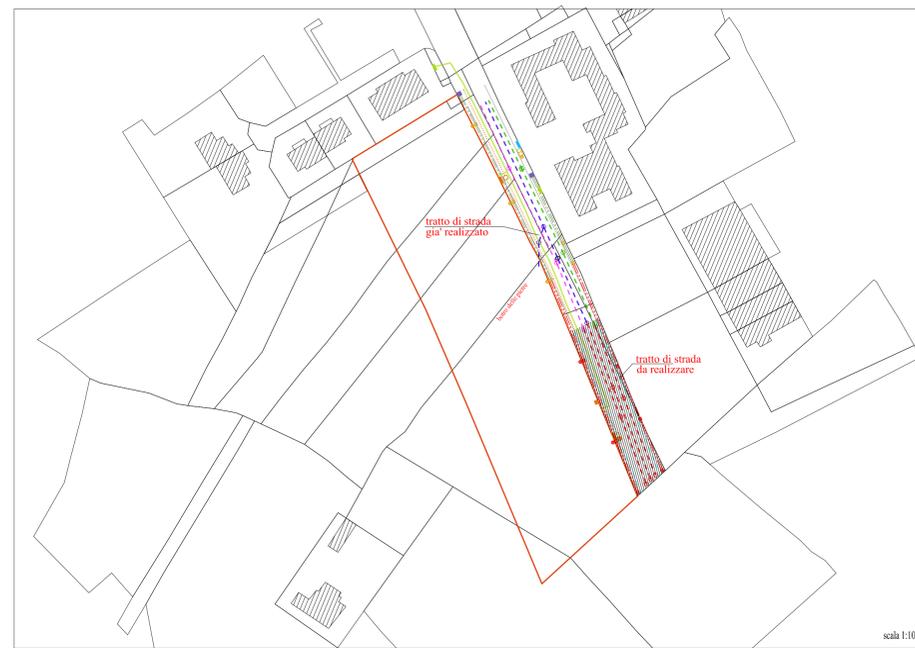


**Opere di urbanizzazione Via dei Mille**  
 Scala 1:200

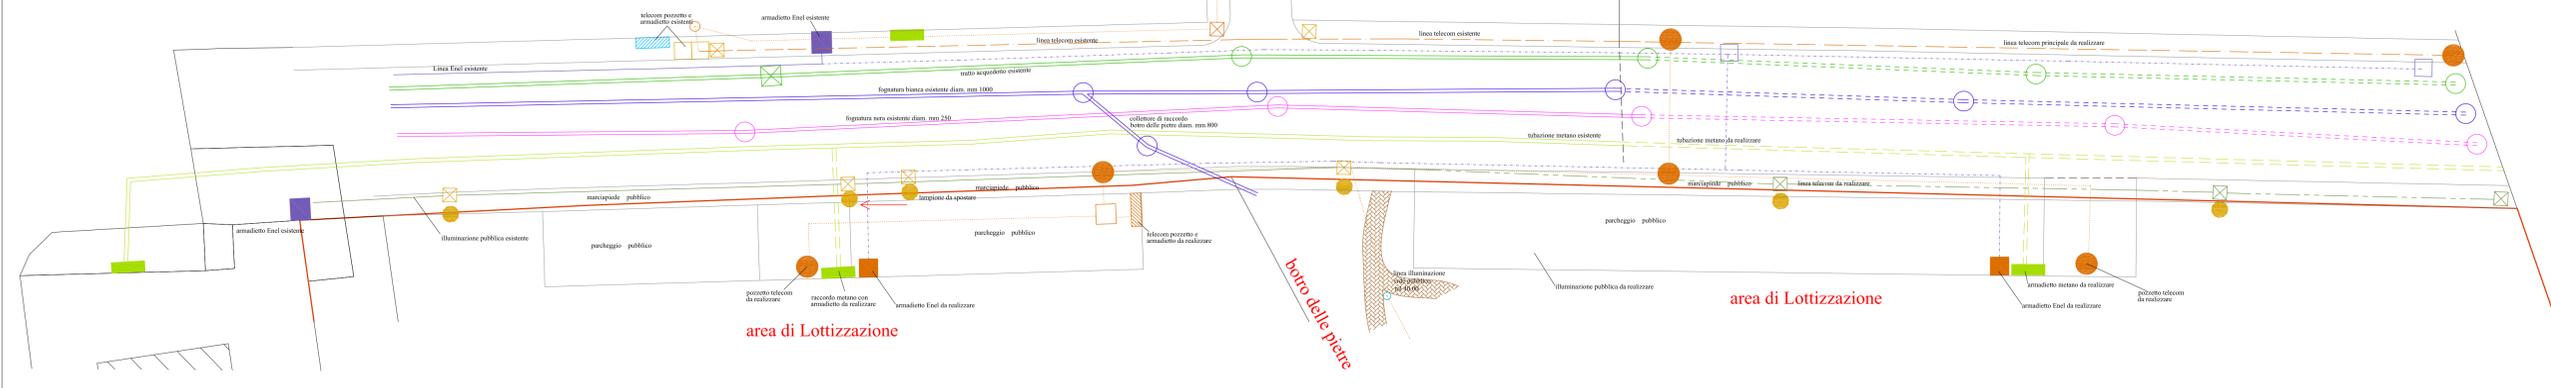

**PARTICOLARE**

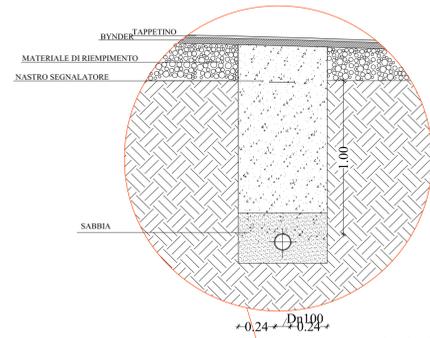


Scala 1:20

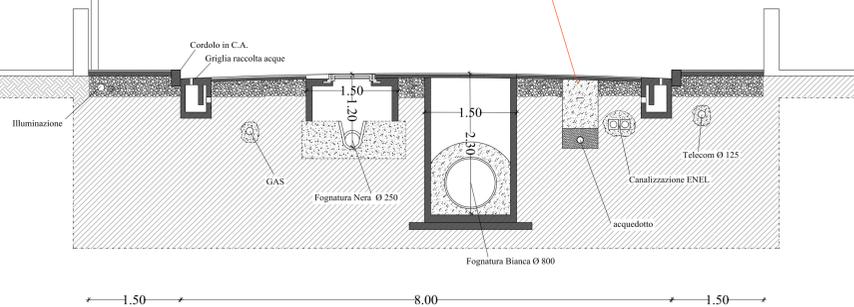

SEZIONE STRADALE TIPO

Scala 1:50

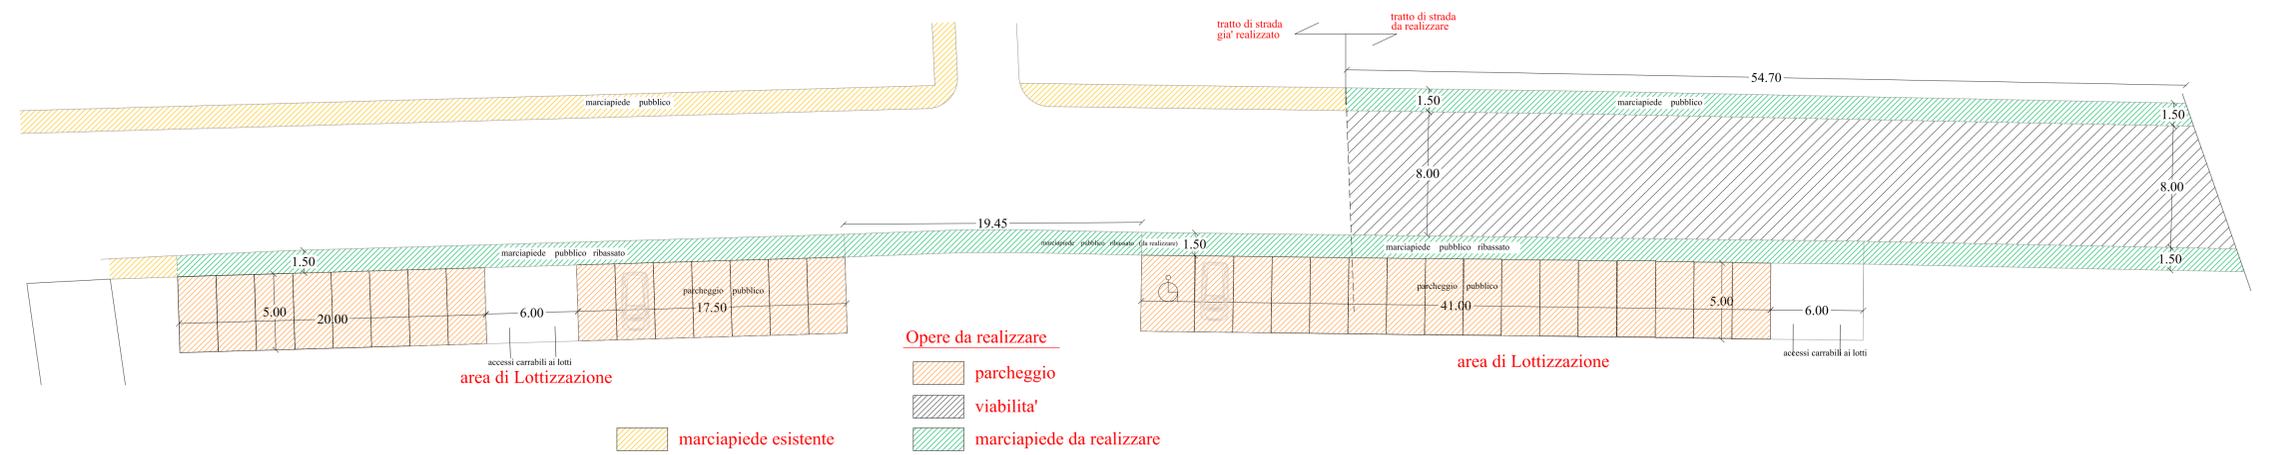

**Opere da realizzare**

- parcheggio
- viabilità'
- marciapiede da realizzare