

OGGETTO : Lottizzazione Residenziale AUP 1.6 " Via dei Mille"  
 Comune di Capannoli

PROPRIETA' : RECCE ROCCO - RECCE ROBERTO - PERNA MARIANNA -  
 MARINARI FABIO - SBROCCHI SAURO - LUCIANI LUCIANA


PROGETTISTI : Dott. Arch. Alfredo Signorini  
 DIR. LAVORI : Per. Ed. Silvano Bagagli

TAVOLA 8 : Prolungamento Via dei Mille da Realizzare  
 Profili longitudinali e Sezione


SCALA : 1:100 1:50

DATA : Maggio 2014


Timbri e Firme	Spazio riservato all'Ufficio
Studio MB & Partners viale Bolognese n.573, Capannoli (PI), Italy c.f. e p.iva 04432490501 tel. 0577/695982 email studio@studiommb.it fax 0577/695940	

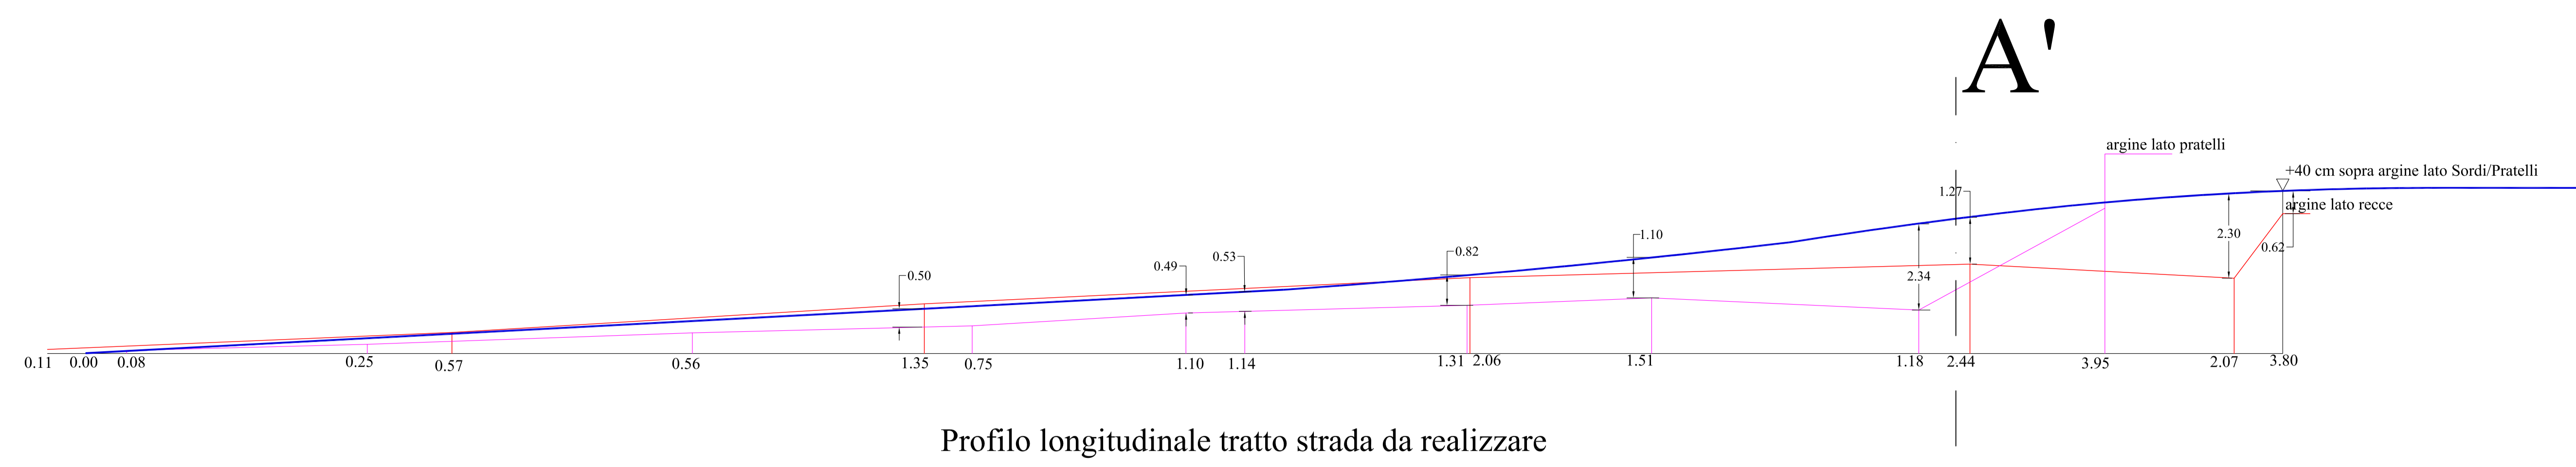


Profilo longitudinale tratto strada da realizzare

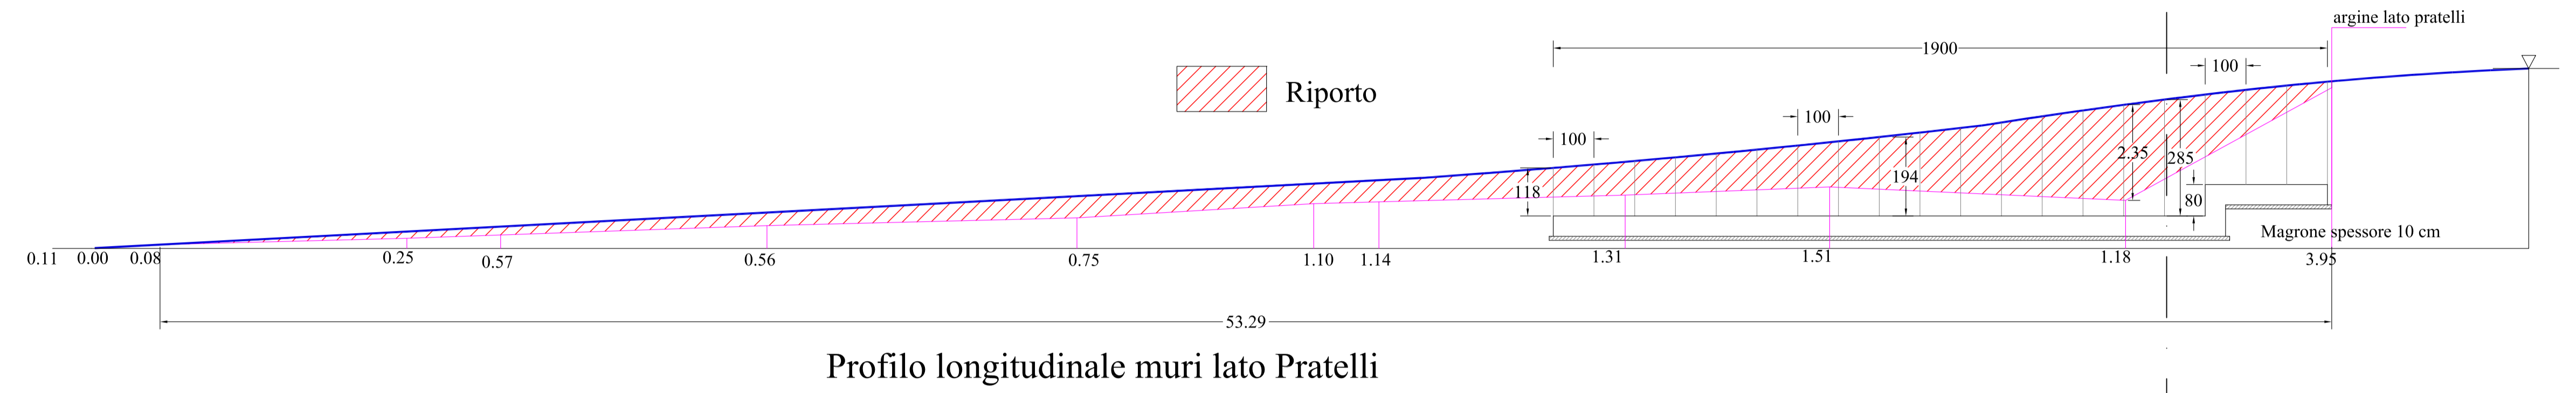


Profilo longitudinale muri lato Pratelli

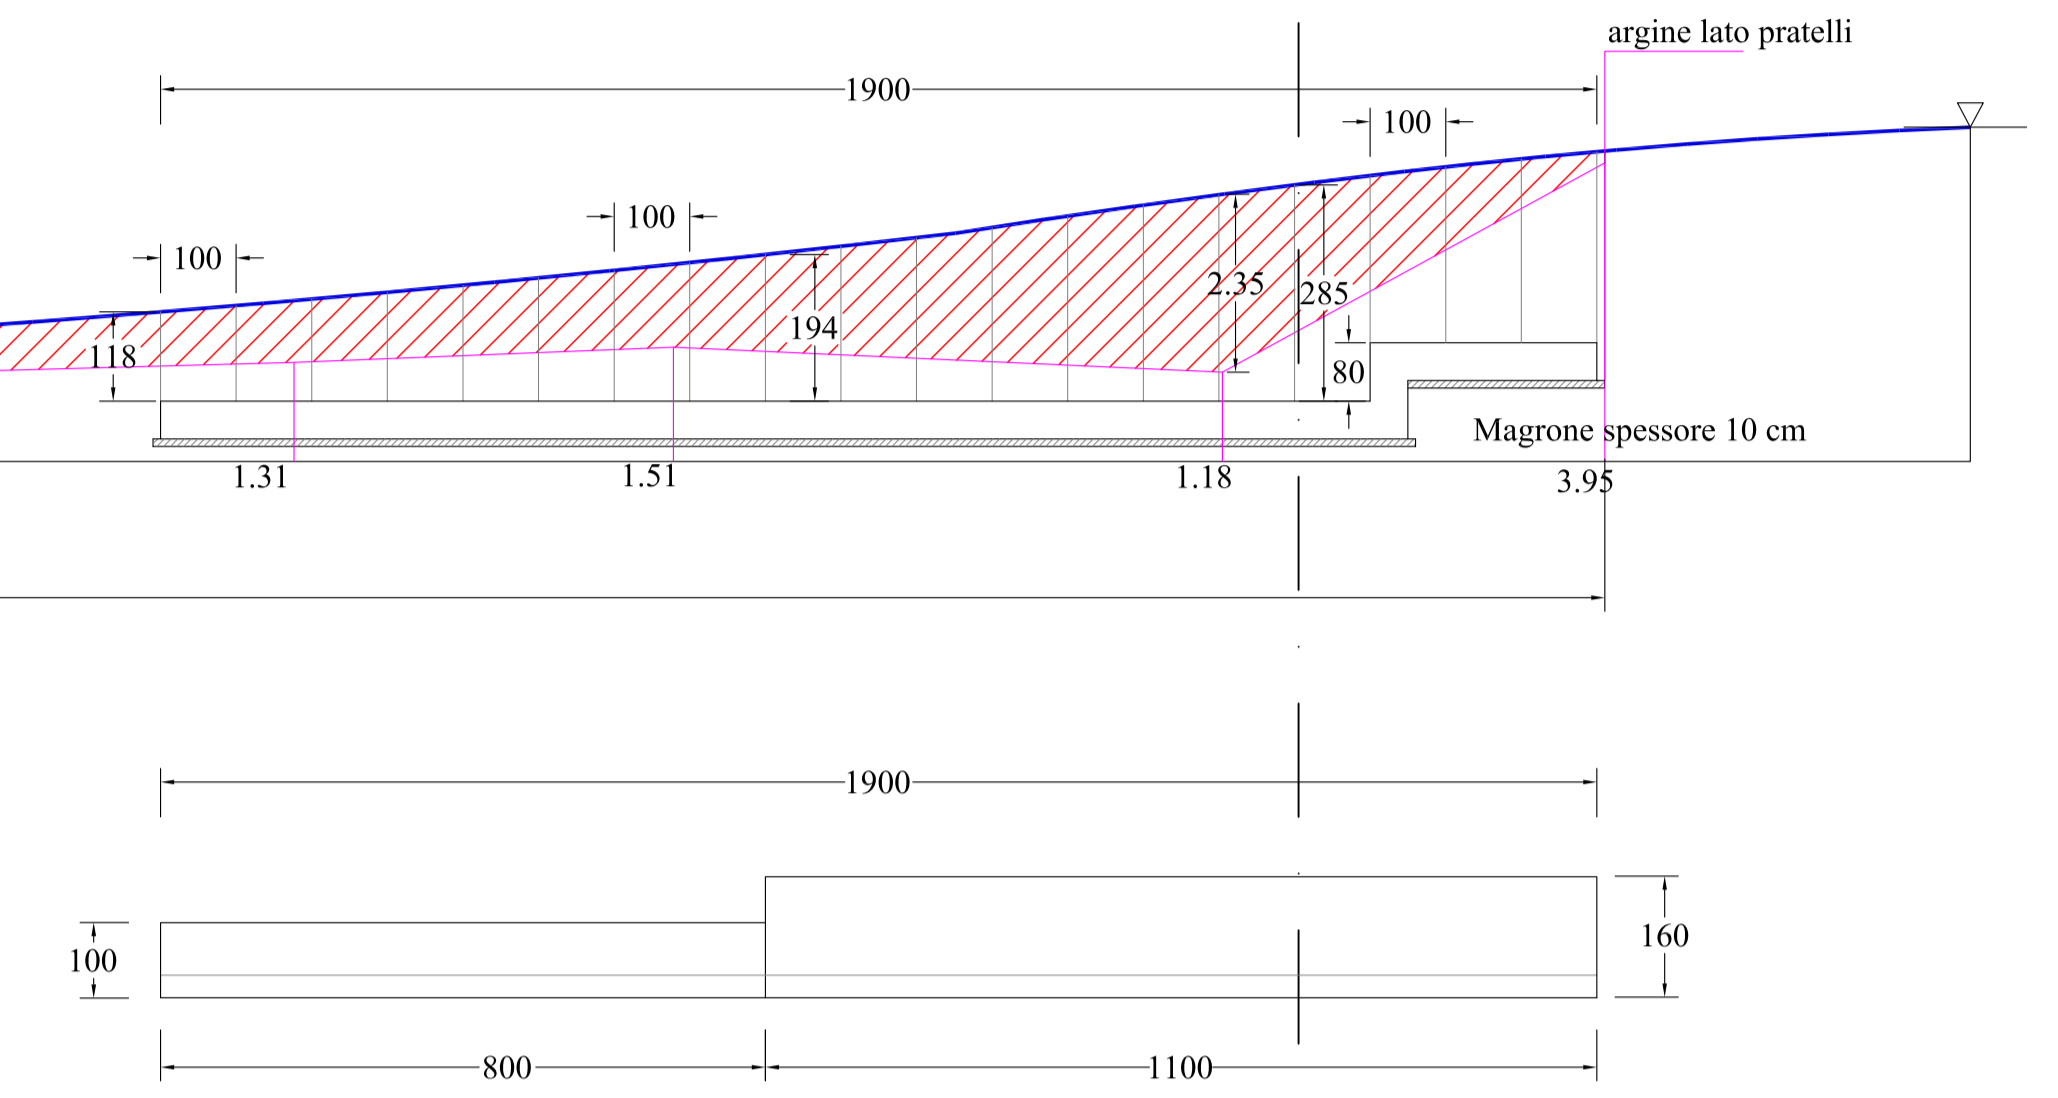


Pianta muro lato Pratelli

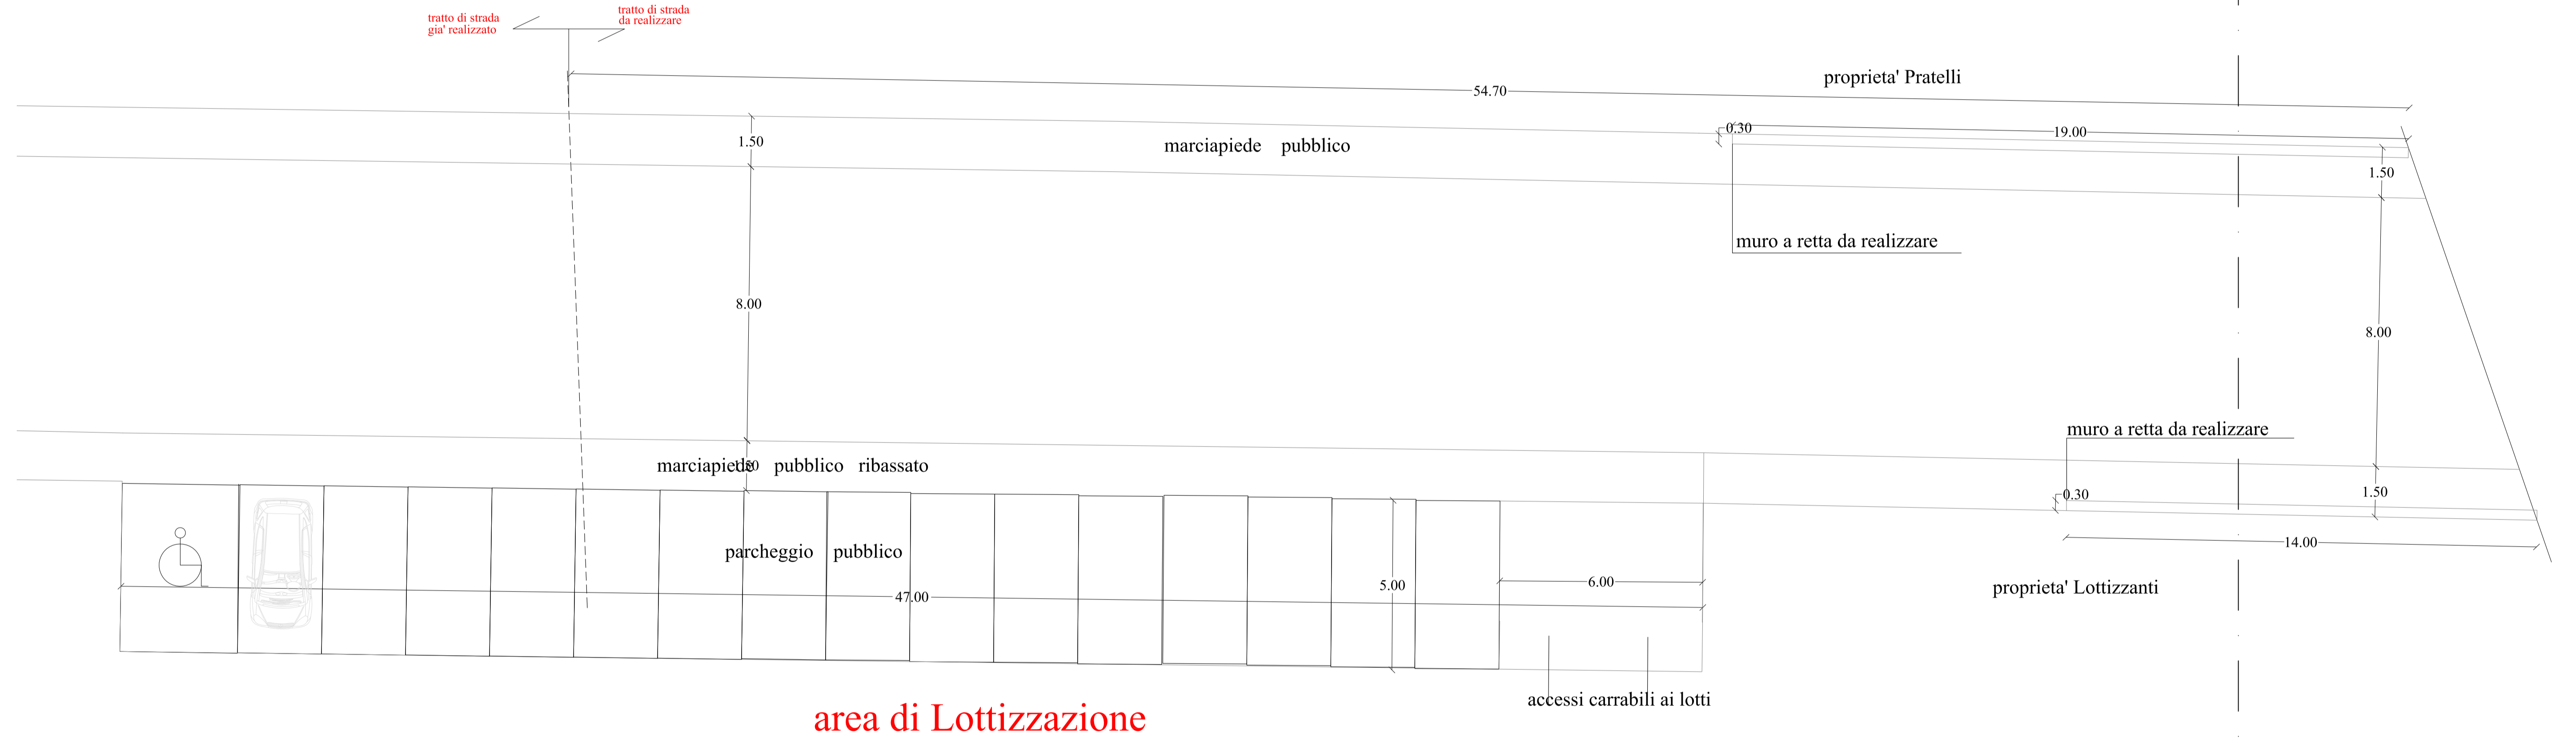


area di Lottizzazione

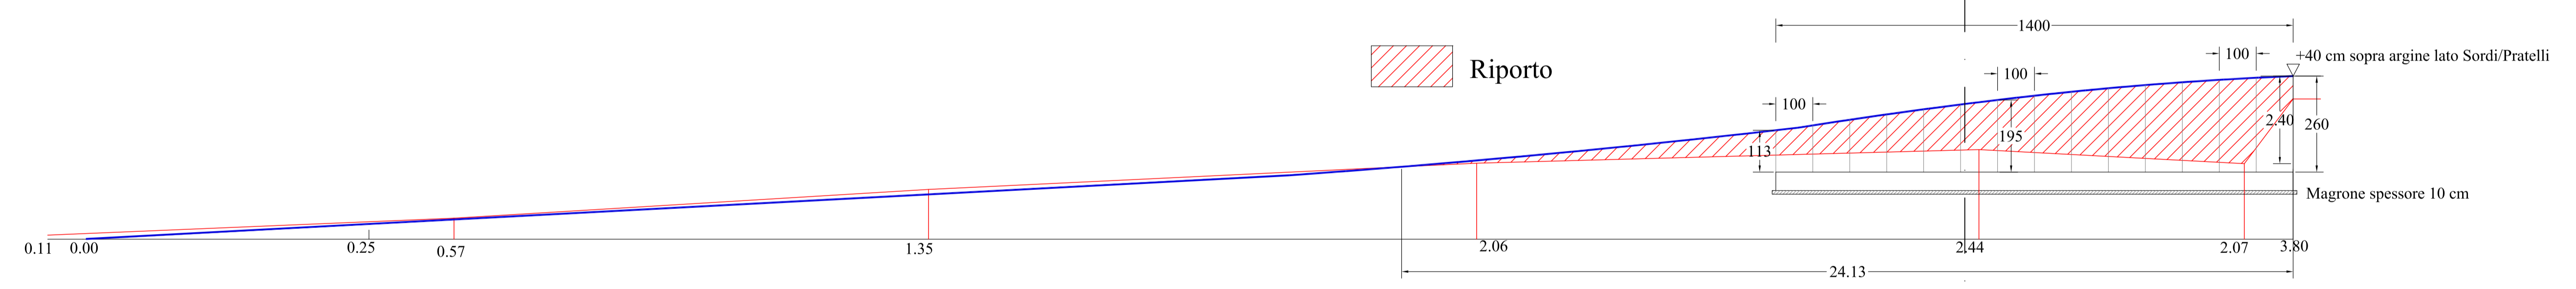

Profilo longitudinale muri lato Lottizzanti

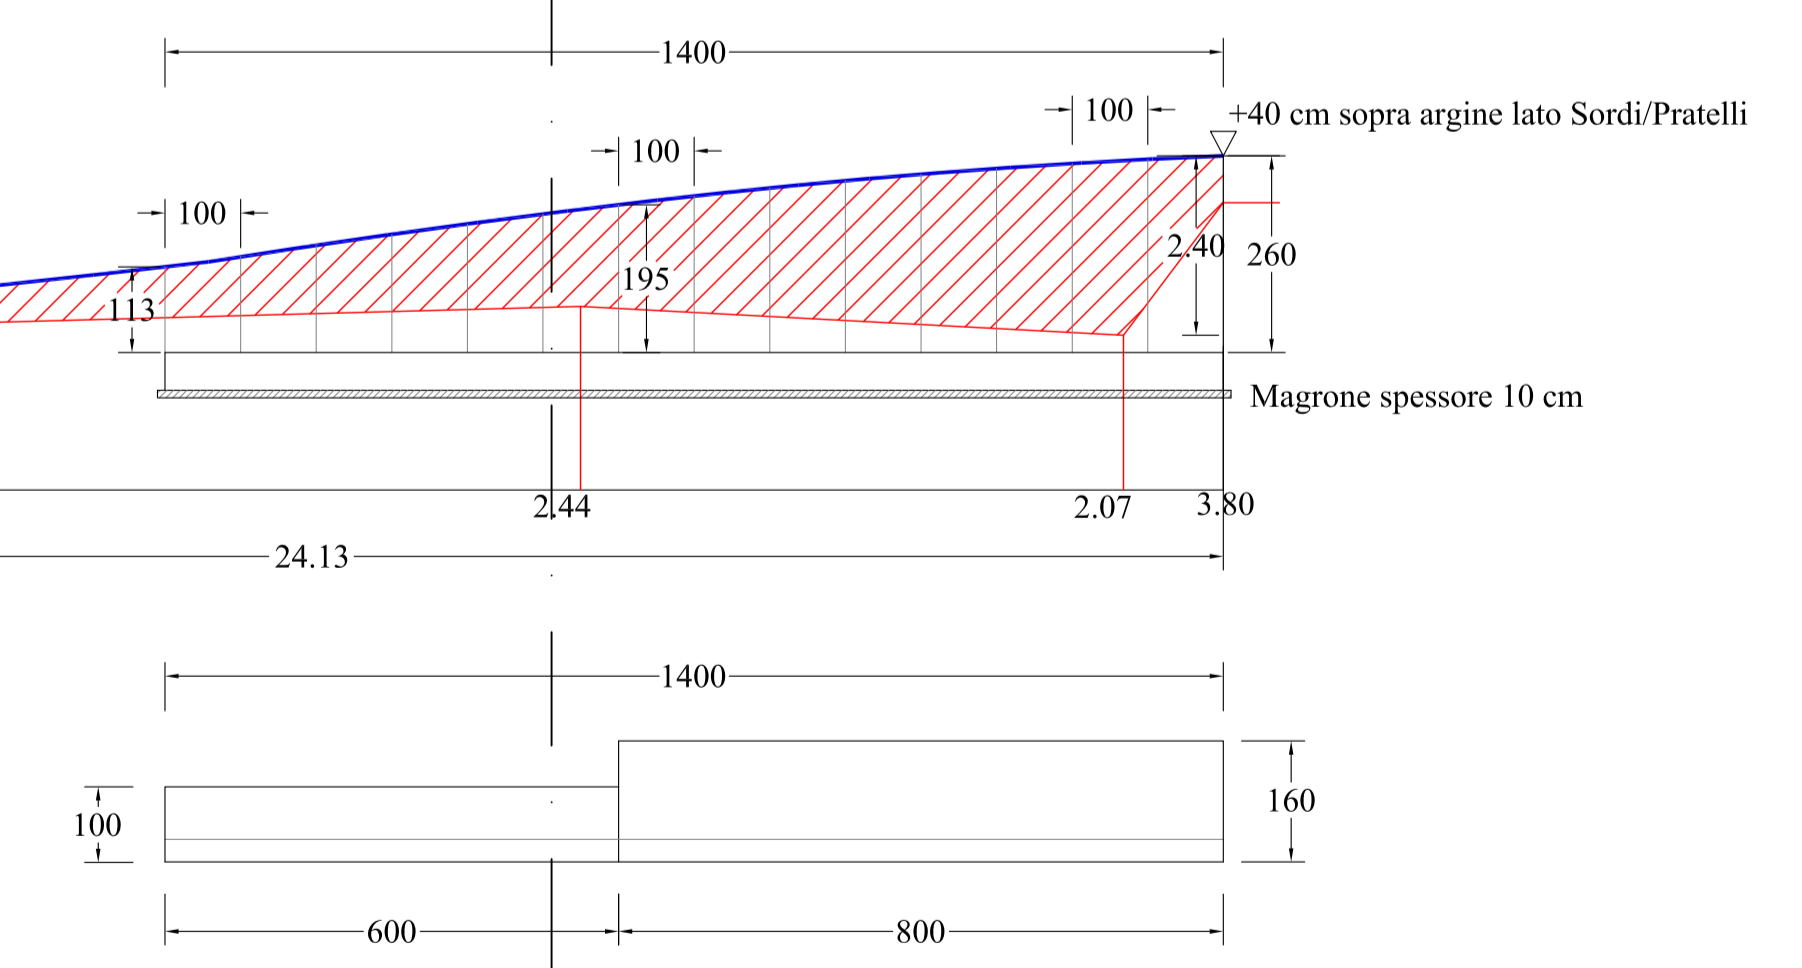


Pianta muro lato Lottizzanti

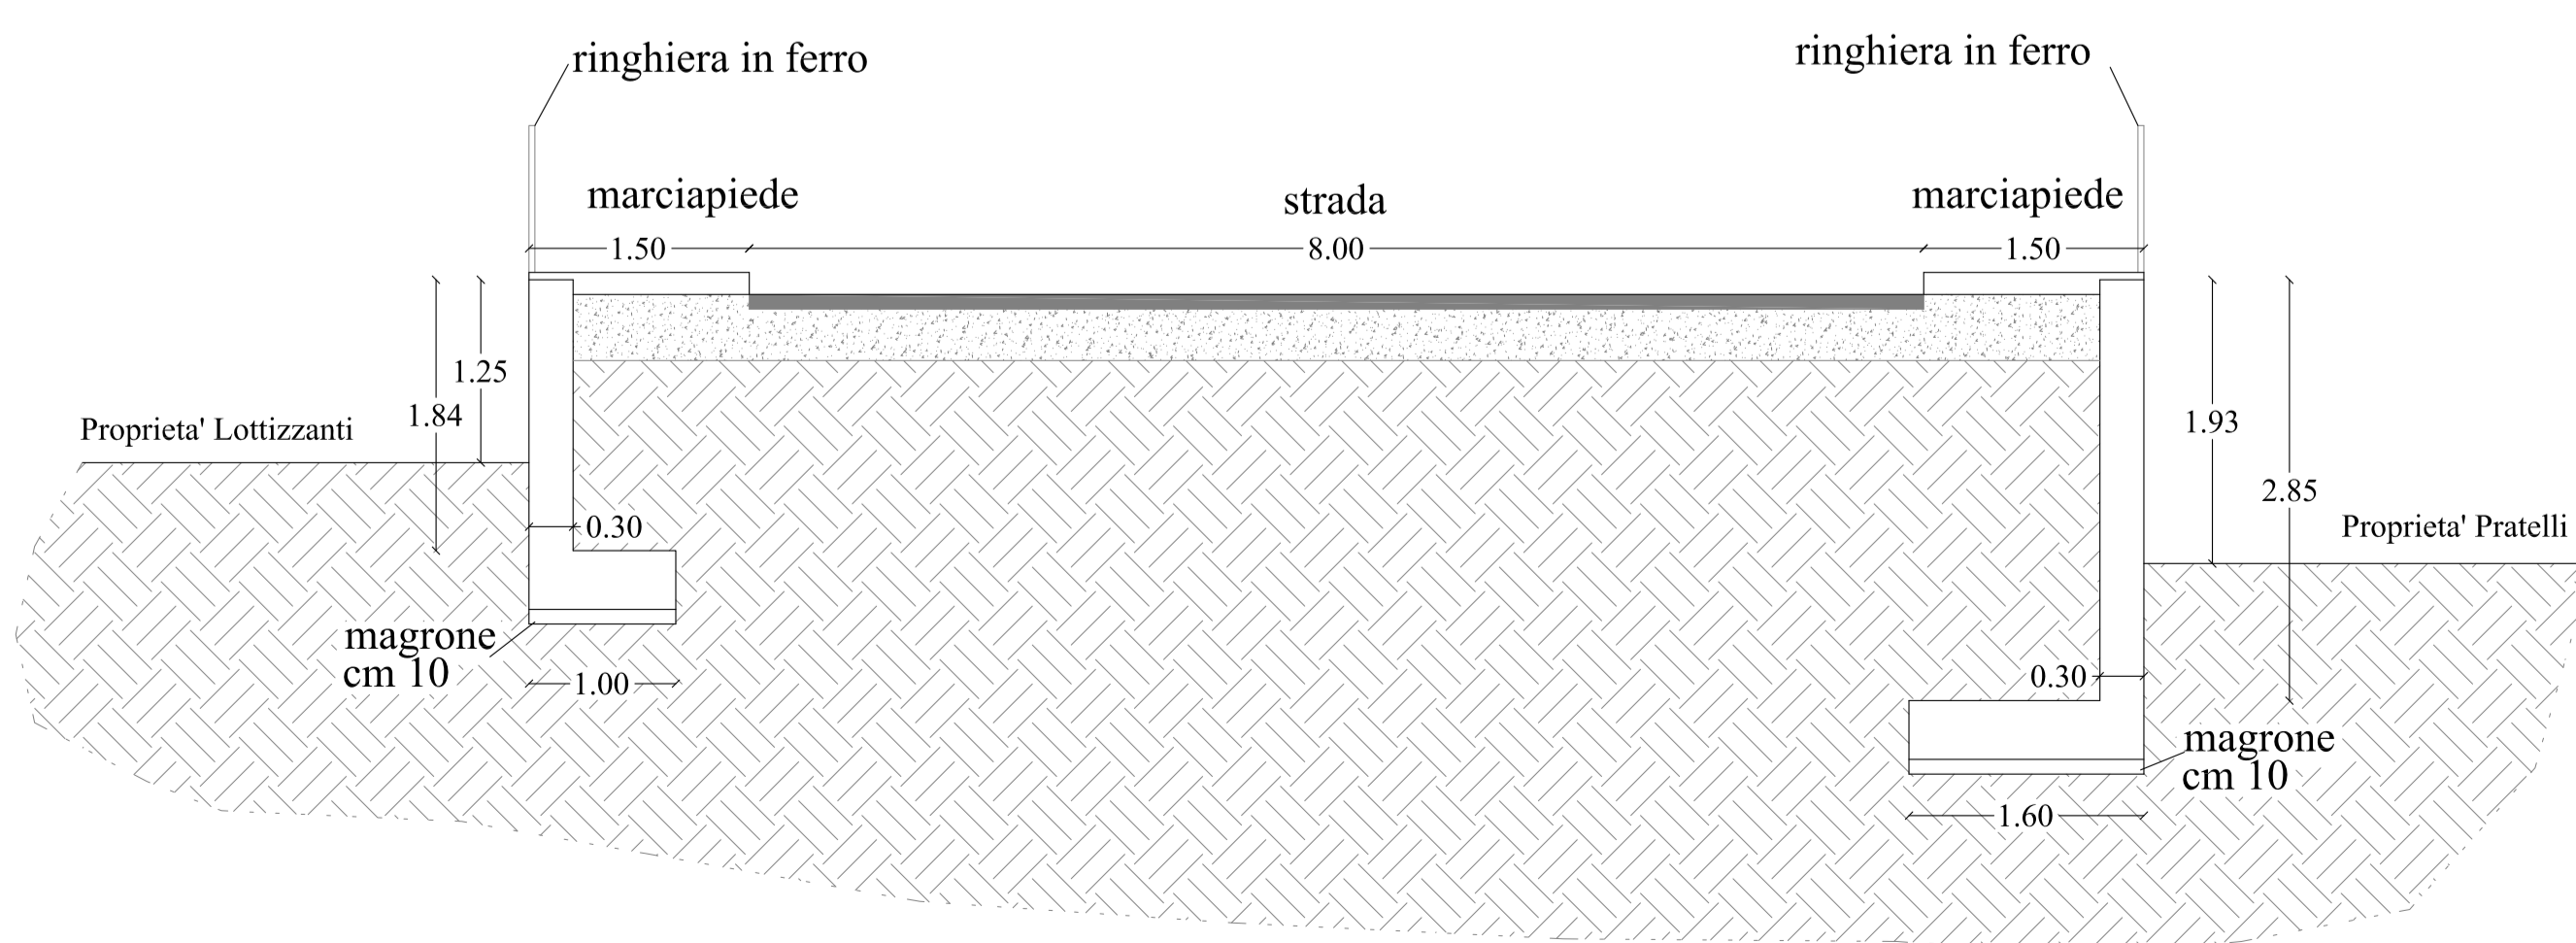

SEZIONE A - A'

Scala 1:50

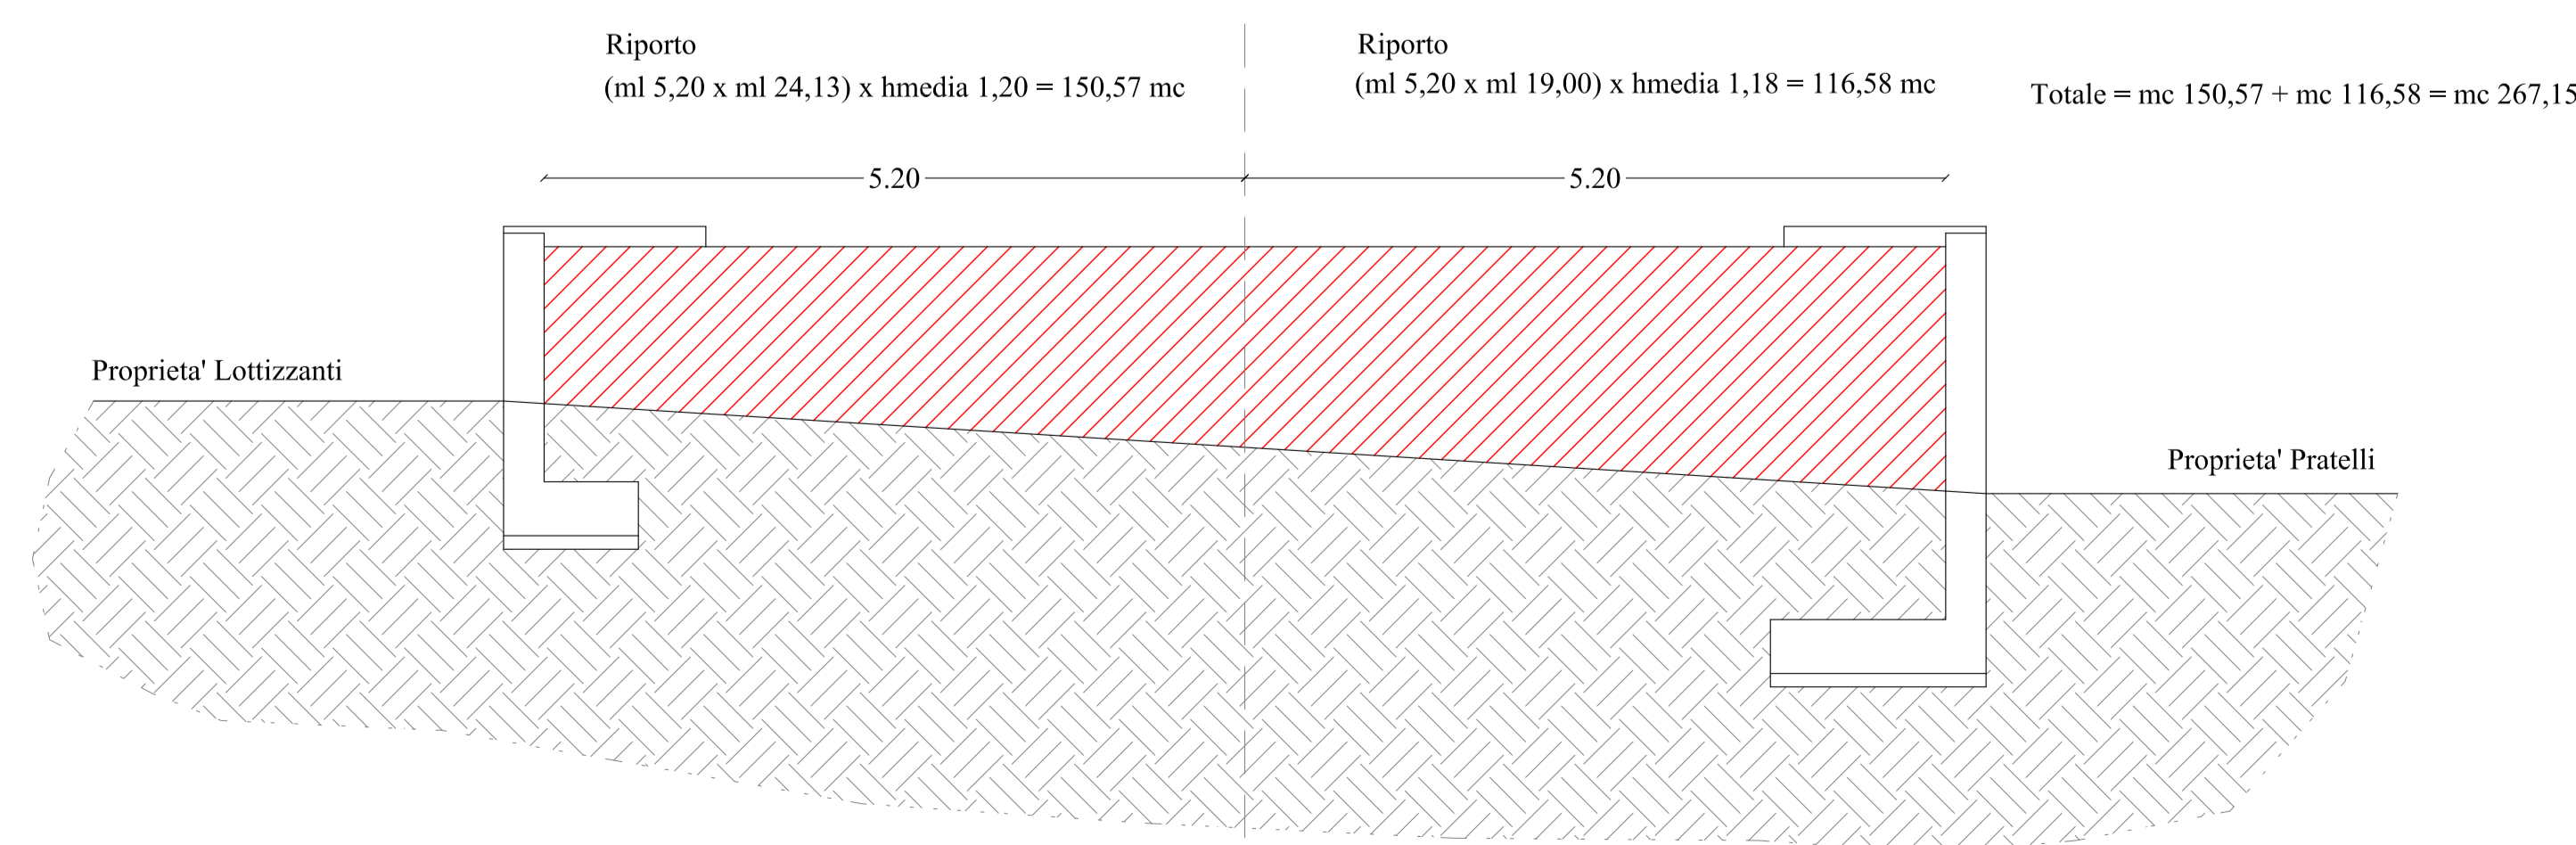

SEZIONE A - A'

Scala 1:50

A