STUDIO ASSOCIATO DI ARCHITETTURA
Dott. Arch. FRANCO ARINGHIERI – Dott. Arch. ANTONELLA BINI
Dott. Arch. ANTONIO CATARSI

Proprietà Sig. : **STIZZA NAZARENO e GALLI CATERINA**
Via della Fila, 56 - Capannoli

Proponente : **GOLF Immobiliare s.r.l.**
Via Saffi, 15 - Pontedera

Oggetto: **PIANO DI LOTTIZZAZIONE COMMERCIALE E PRODUTTIVA POSTA IN CAPANNOLI (PI) VIA PROV.LE DI SANTO PIETRO BELVEDERE. Scheda norma AUP 2.2**

TAV. 14	SEGNALETICA STRADALE INGRESSI AI LOTTI PARTICOLARE INGRESSO S.P. 26	
scala: 1:1000	PONSACCO	data ottobre 2023

INQUADRAMENTO ZONA INTERVENTO Scala 1:10000

SEGNALETICA STRADALE

LEGENDA

- CAMPANA PER RACCOLTA DIFFERENZIATA VETRO
- INGRESSO AI LOTTI
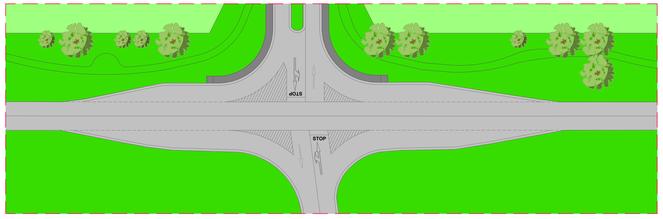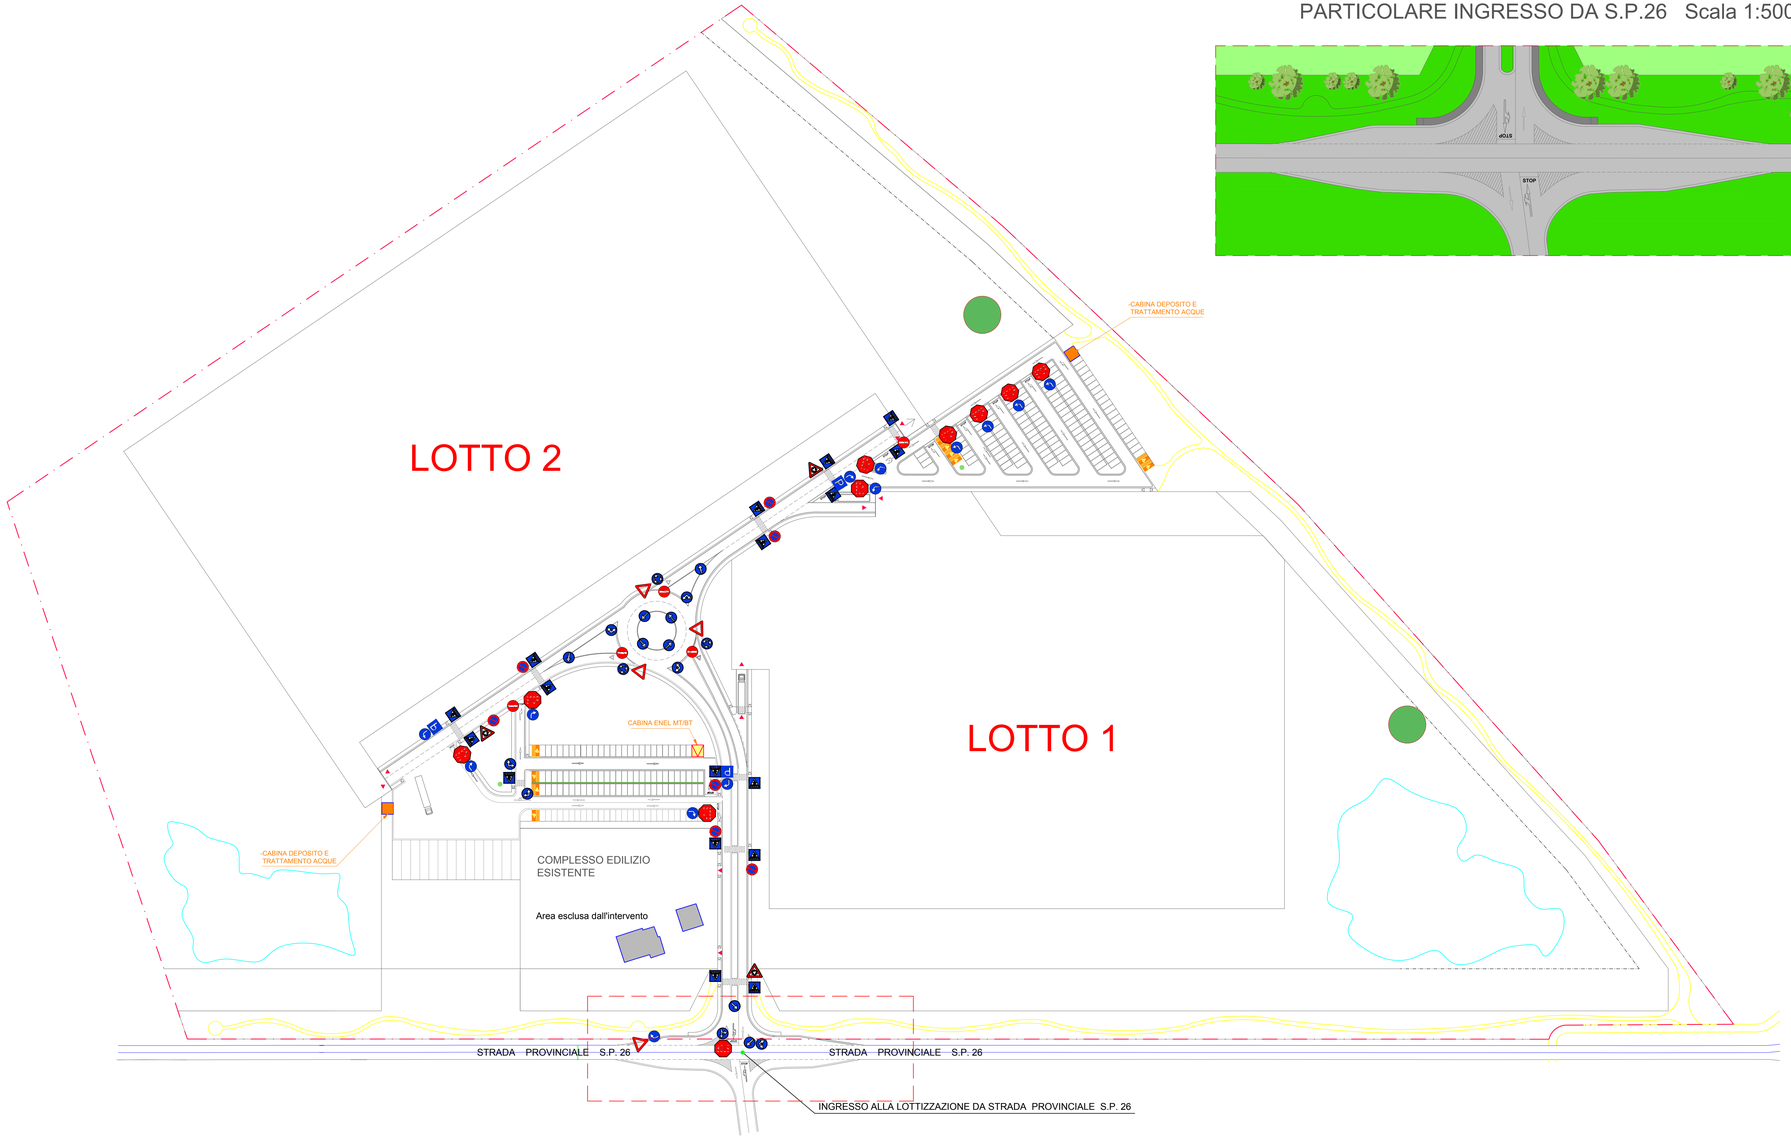
PARTICOLARE INGRESSO DA S.P.26 Scala 1:500