


**STUDIO ASSOCIATO DI ARCHITETTURA**  
Dott. Arch. FRANCO ARINGHIERI – Dott. Arch. ANTONELLA BINI  
Dott. Arch. ANTONIO CATARSI

Proprietà Sig. : **STIZZA NAZARENO e GALLI CATERINA**  
**Via della Fila, 56 - Capannoli**  
Proponente : **GOLF Immobiliare s.r.l.**  
**Via Saffi, 15 - Pontedera**

Oggetto: **PIANO DI LOTTIZZAZIONE COMMERCIALE E  
PRODUTTIVA POSTA IN CAPANNOLI (PI)  
VIA PROV.LE DI SANTO PIETRO BELVEDERE.  
Scheda norma AUP 2.2**

TAV. 17 PROFILI DI PROSPETTO

scala: 1:1000	PONSACCO	data dicembre 2023
------------------	----------	-----------------------

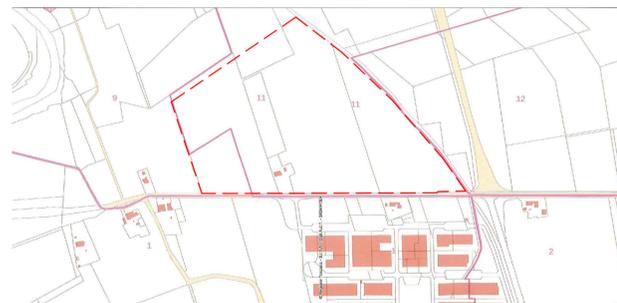

INQUADRAMENTO ZONA INTERVENTO Scala 1:10000

