STUDIO ASSOCIATO DI ARCHITETTURA
Dott. Arch. FRANCO ARINGHIERI - Dott. Arch. ANTONELLA BINI
Dott. Arch. ANTONIO CATARSI

Proprietà Sig. : **STIZZA NAZARENO e GALLI CATERINA**
Via della Fila, 56 - Capannoli
Proponente : **GOLF Immobiliare s.r.l.**
Via Saffi, 15 - Pontedera

Oggetto: **PIANO DI LOTTIZZAZIONE COMMERCIALE E**
PRODUTTIVA POSTA IN CAPANNOLI (PI)
VIA PROV.LE DI SANTO PIETRO BELVEDERE.
Scheda norma AUP 2.2

TAV. 18 PROSPETTI PRINCIPALI

scala: 1:200
PONSACCO
data gennaio 2024

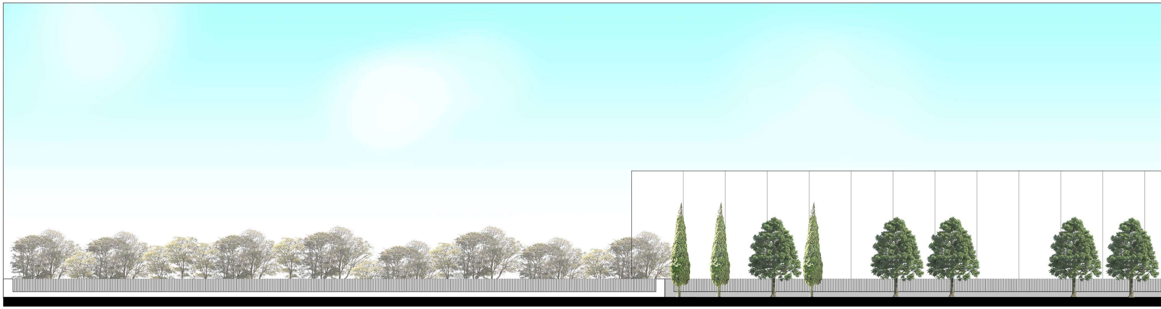

PROSPETTO GENERALE DA STRADA PROVINCIALE S.P. 2

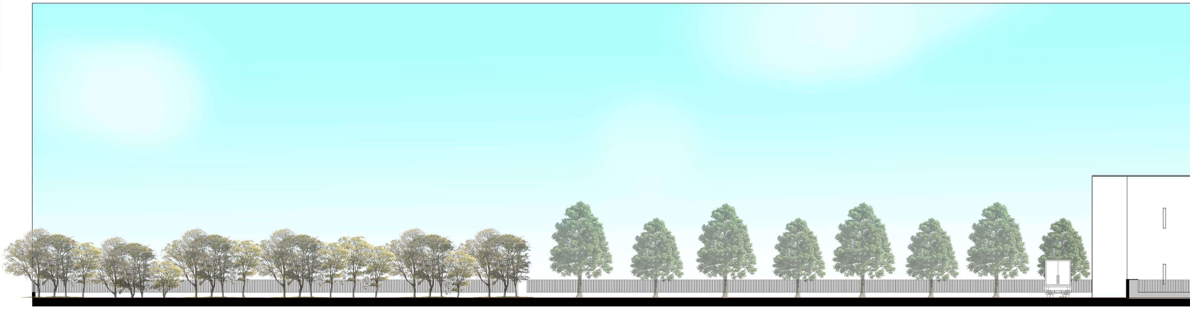

PROSPETTO PRINCIPALE FABBRICATO LOTTO 2

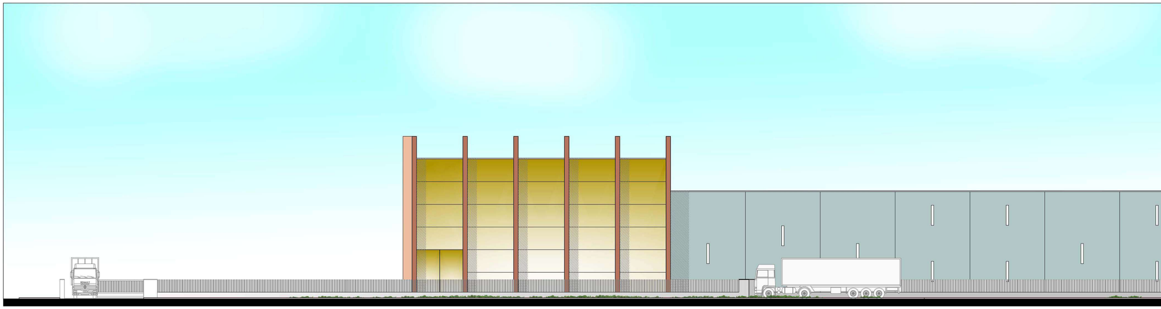

PROSPETTO PRINCIPALE LOTTO 1 DA STRADA INTERNA

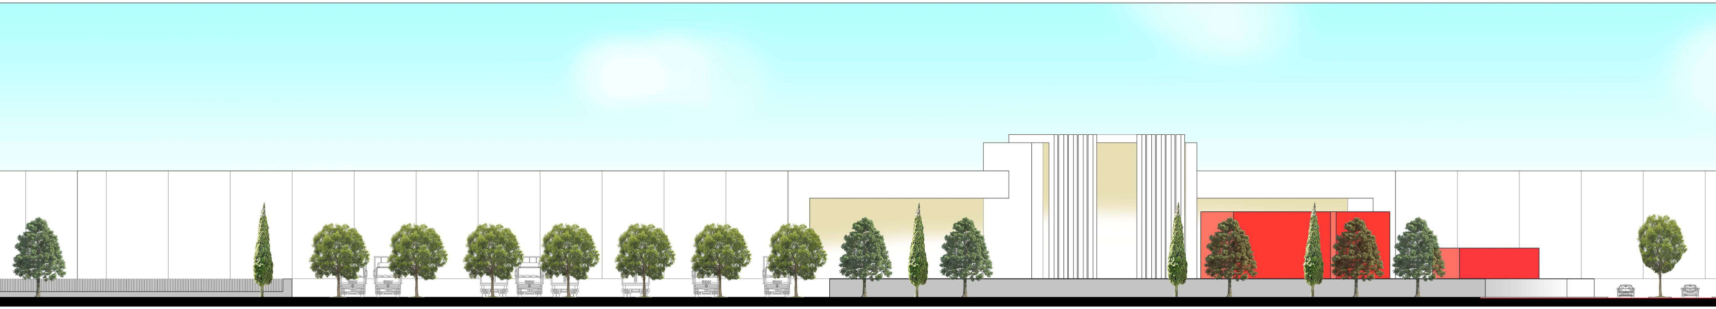

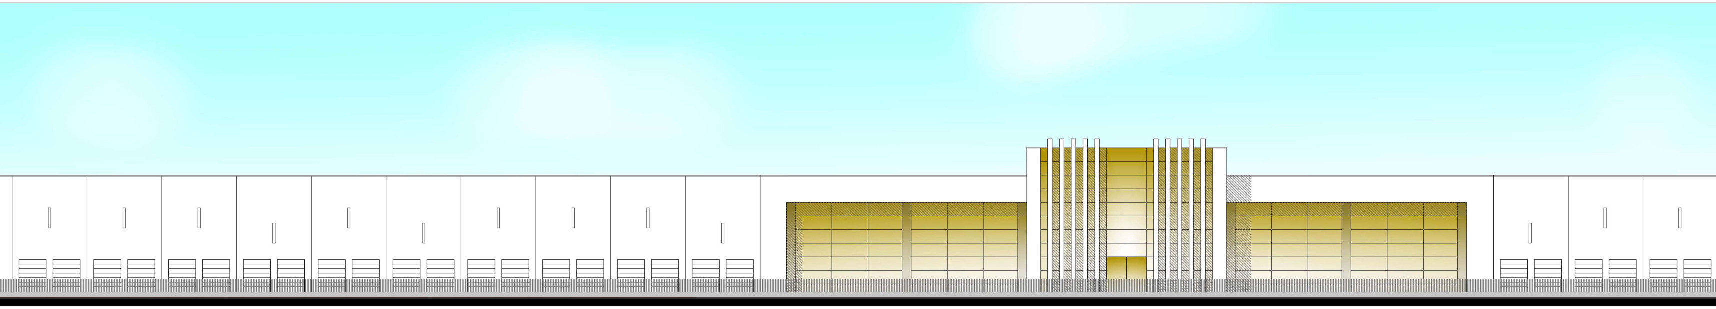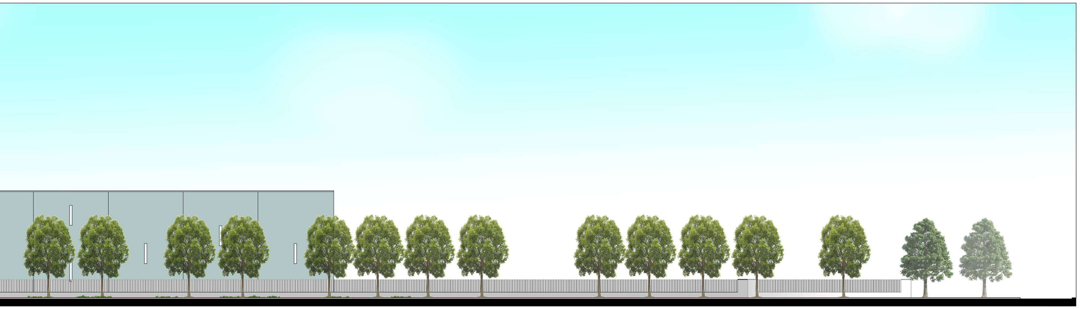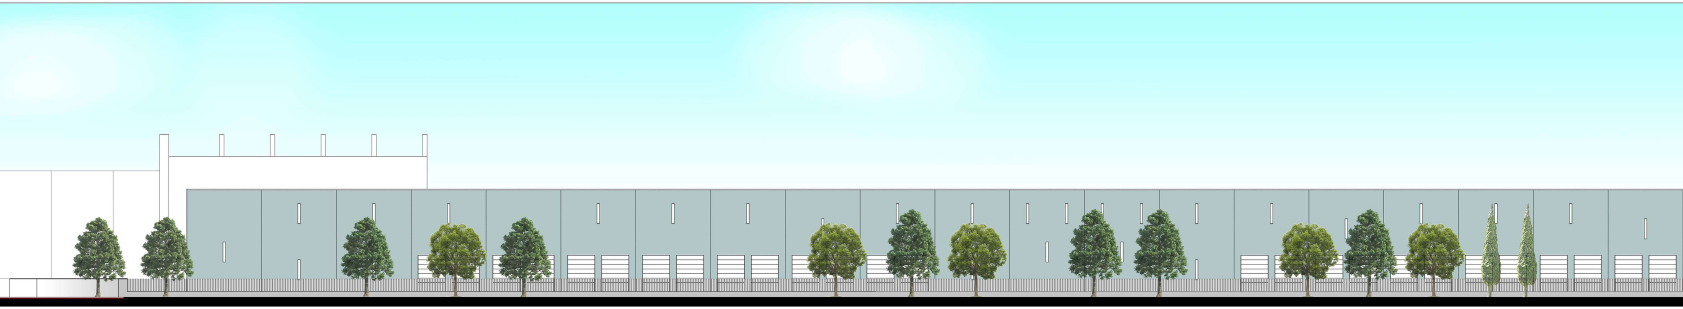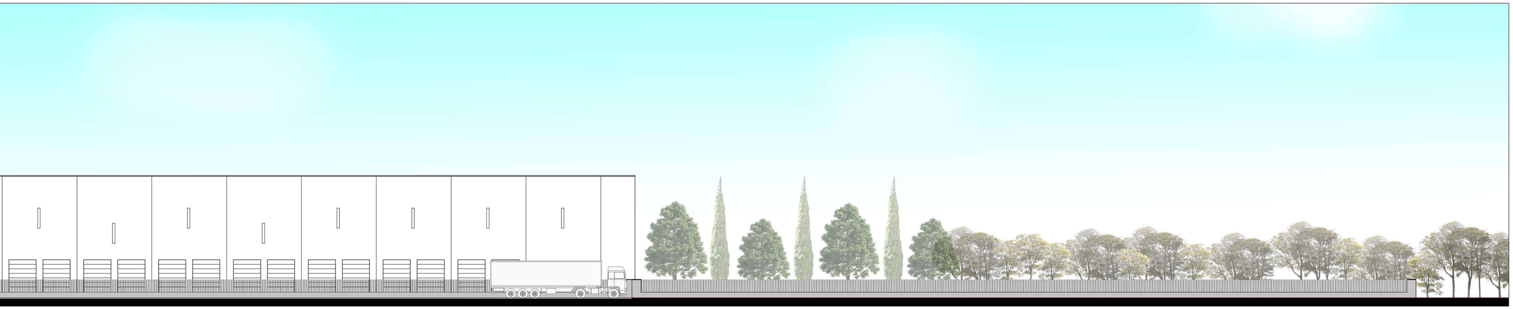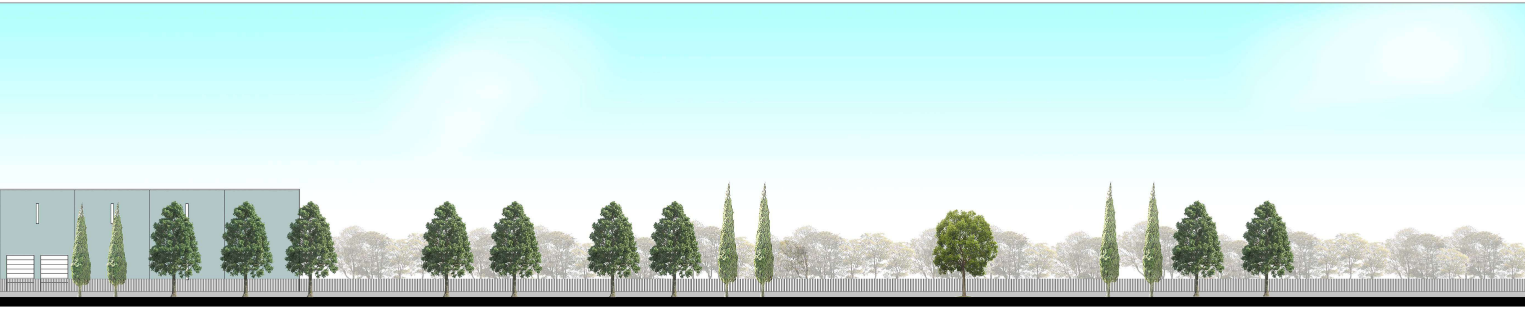6 DI SANTO PIETRO BELVEDERE