STUDIO ASSOCIATO DI ARCHITETTURA
Dott. Arch. FRANCO ARINGHIERI – Dott. Arch. ANTONELLA BINI
Dott. Arch. ANTONIO CATARSI

Proprietà Sig. : **STIZZA NAZARENO e GALLI CATERINA**
Via della Fila, 56 - Capannoli

Proponente : **GOLF Immobiliare s.r.l.**
Via Saffi, 15 - Pontedera

Oggetto: **PIANO DI LOTTIZZAZIONE COMMERCIALE E PRODUTTIVA POSTA IN CAPANNOLI (PI)**
VIA PROV.LE DI SANTO PIETRO BELVEDERE.
Scheda norma AUP 2.2

TAV. 5 — *STRALCI FUNZIONALI E TIPOLOGIE EDILIZIE*
SCHEMA AGGREGAZIONE LOTTI
DISEGNO RECINZIONI

scala: 1:1000 1:50 — PONSACCO — data ottobre 2023

INQUADRAMENTO ZONA INTERVENTO Scala 1:10000

STRALCIO FUNZIONALE DELL'AREA - Scala 1:1000

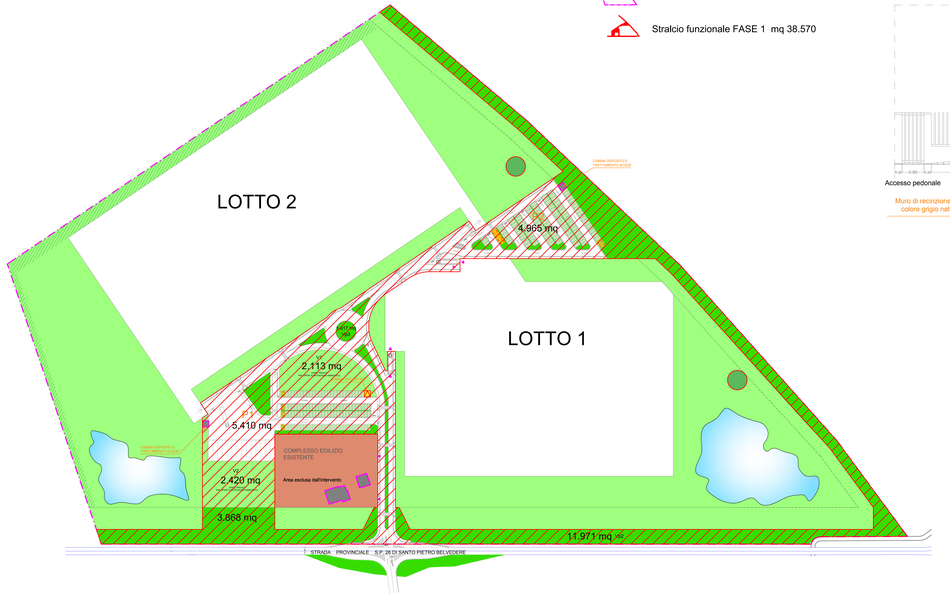

LEGENDA

COMPARTO A.U.P. 2.2 / SUP. TERRITORIALE

Stralcio funzionale FASE 1 mq 38.570

PARTICOLARE MURO DI RECINZIONE LOTTI PRIVATI - Scala 1:50

PROSPETTO

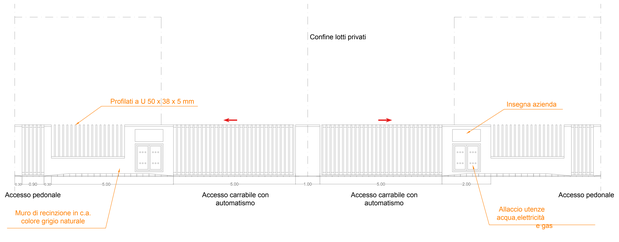

SEZIONE

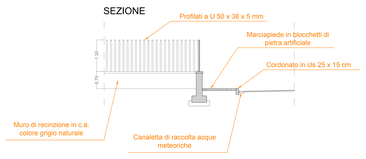

SCHEMI INDICATIVI AGGREGAZIONE E FRAZIONAMENTO LOTTI - Scala 1:2000

IPOTESI A

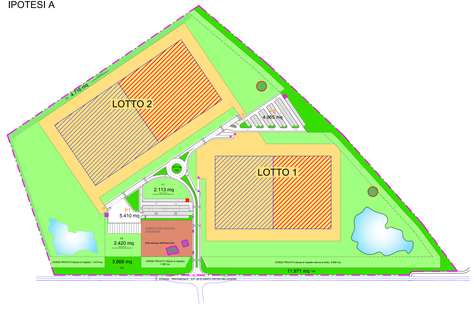

IPOTESI B

OPZIONI SCHEMA DI FABBRICATI - Scala 1:2000

FABBRICATO UNICO IN LINEA FRAZIONABILE IN 2 O PIU' UNITA' (lotto 1 e 2)

EDIFICI MONO-UNITA' (lotto 1 e 2)