

STUDIO ASSOCIATO DI ARCHITETTURA

Dott. Arch. FRANCO ARINGHERI – Dott. Arch. ANTONELLA BINI
Dott. Arch. ANTONIO CATARSI

Proprietà Sig. : **STIZZA NAZARENO e GALLI CATERINA**
Via della Fila, 56 - Capannoli
Proponente : **GOLF Immobiliare s.r.l.**
Via Saffi, 15 - Pontedera

Oggetto: **PIANO DI LOTTIZZAZIONE COMMERCIALE E
PRODUTTIVA POSTA IN CAPANNOLI (PI)
VIA PROV.LE DI SANTO PIETRO BELVEDERE.**
 Scheda norma AUP 2.2


TAV.7 **SEZIONI TIPOLOGICHE VIABILITA' E SERVIZI A RETE**

scala: **1:100** **PONSACCO** data **ottobre 2023**





INQUADRAMENTO ZONA INTERVENTO Scala 1:10000



INQUADRAMENTO SEZIONI STRADALI

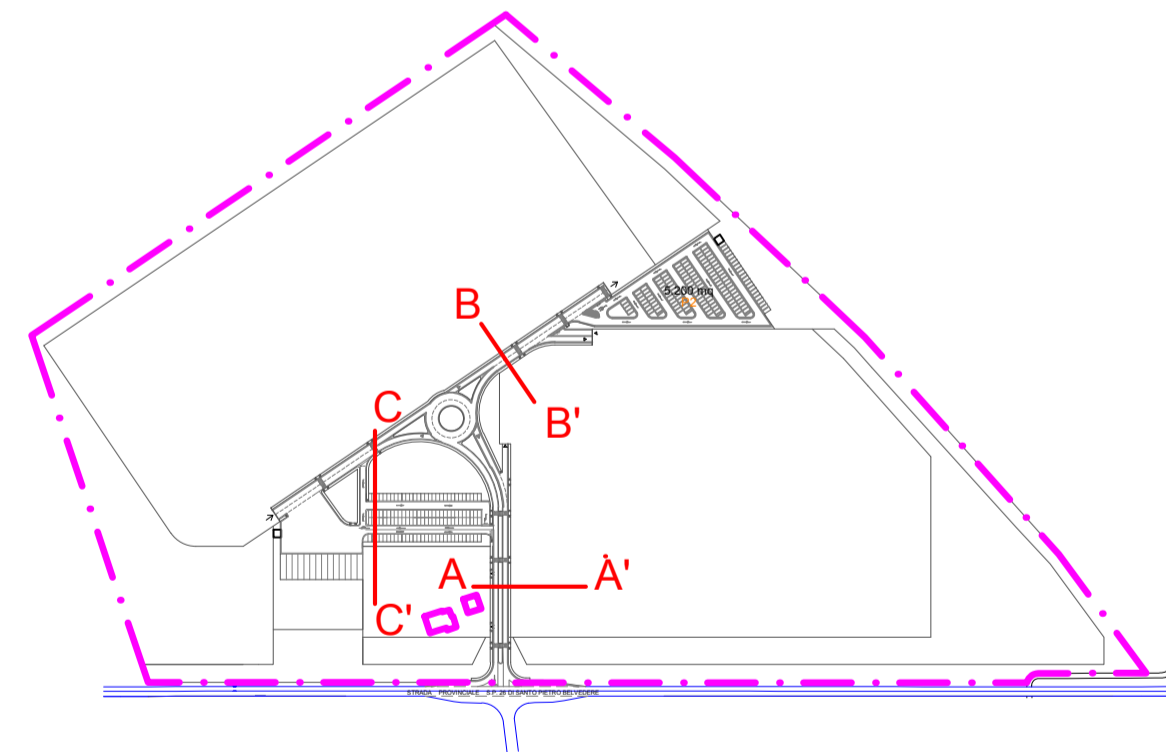

SEZIONE E PLANIMETRIA STRADALE A - A' - Scala 1:100

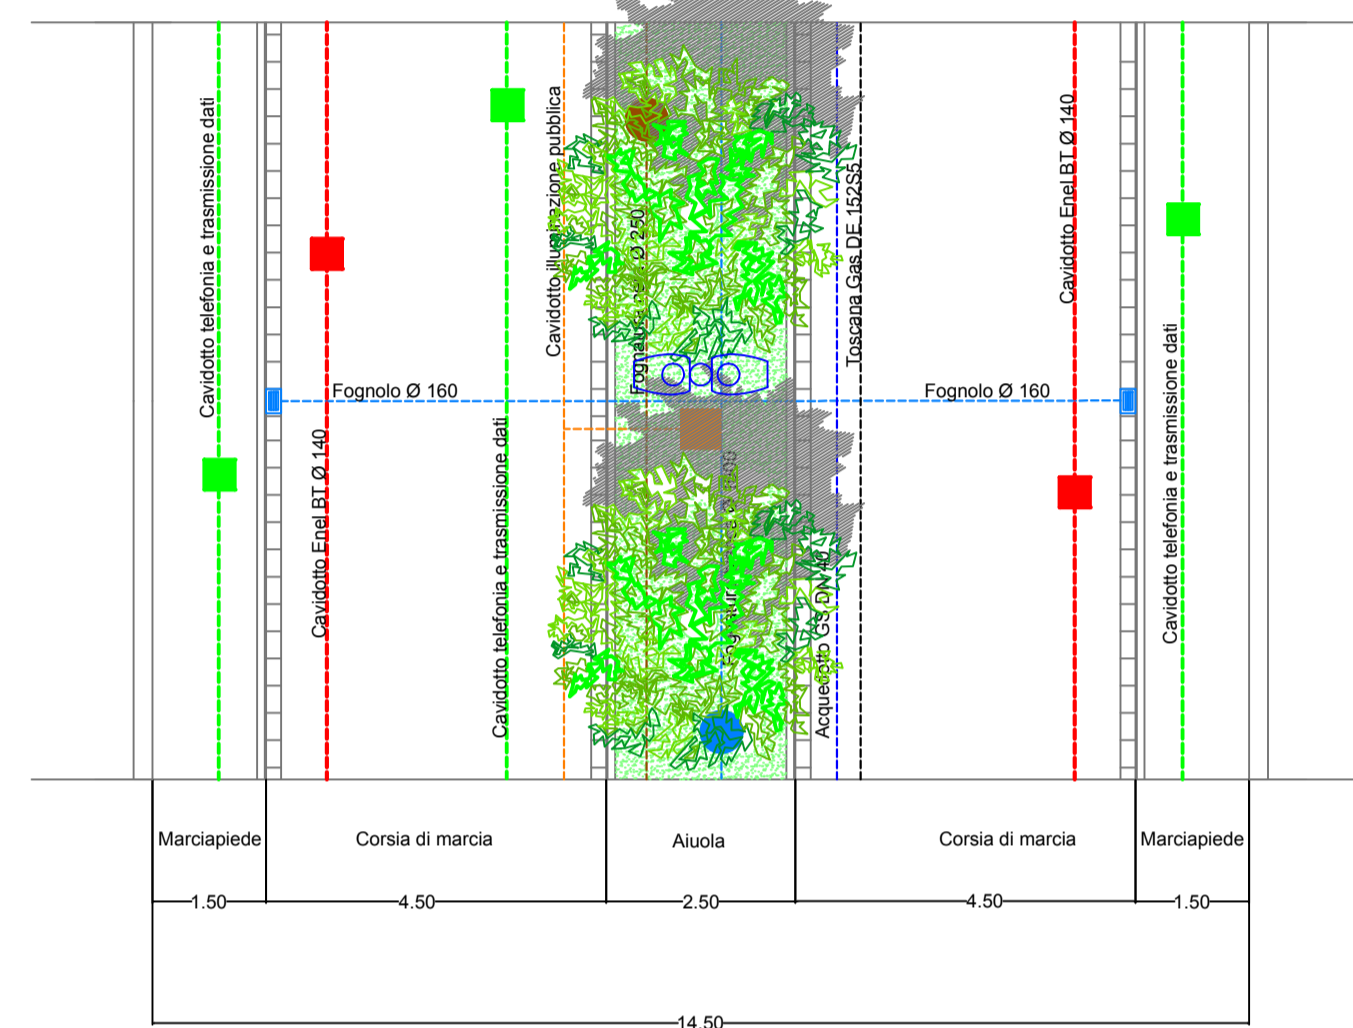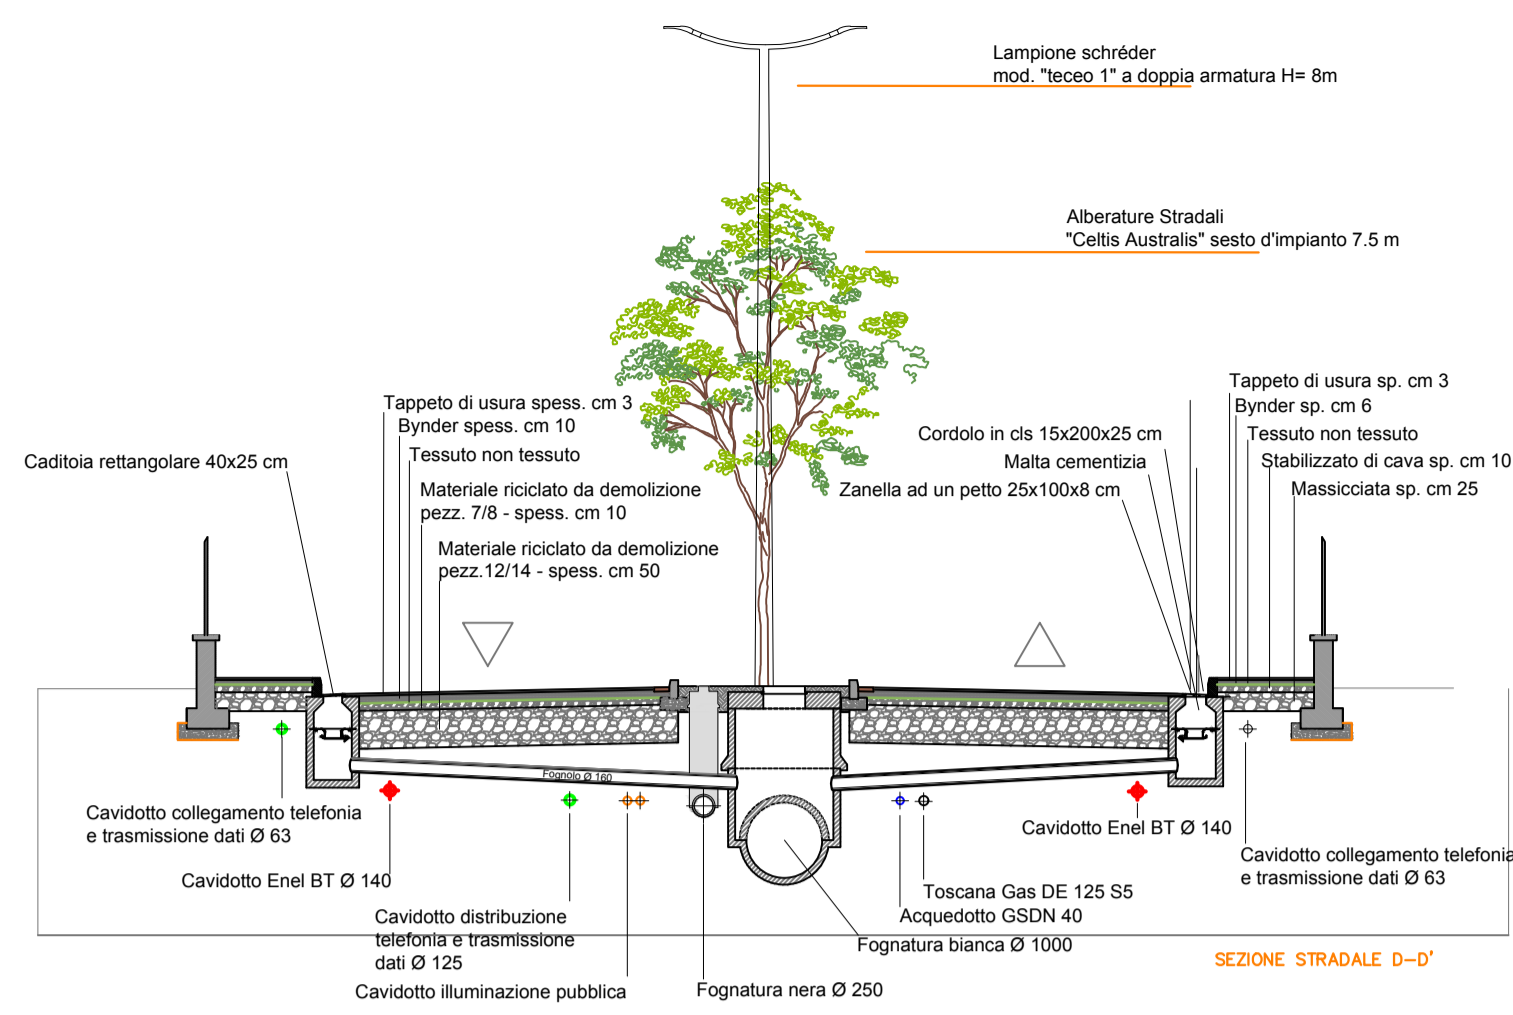

SEZIONE E PLANIMETRIA STRADALE B - B' - Scala 1:100

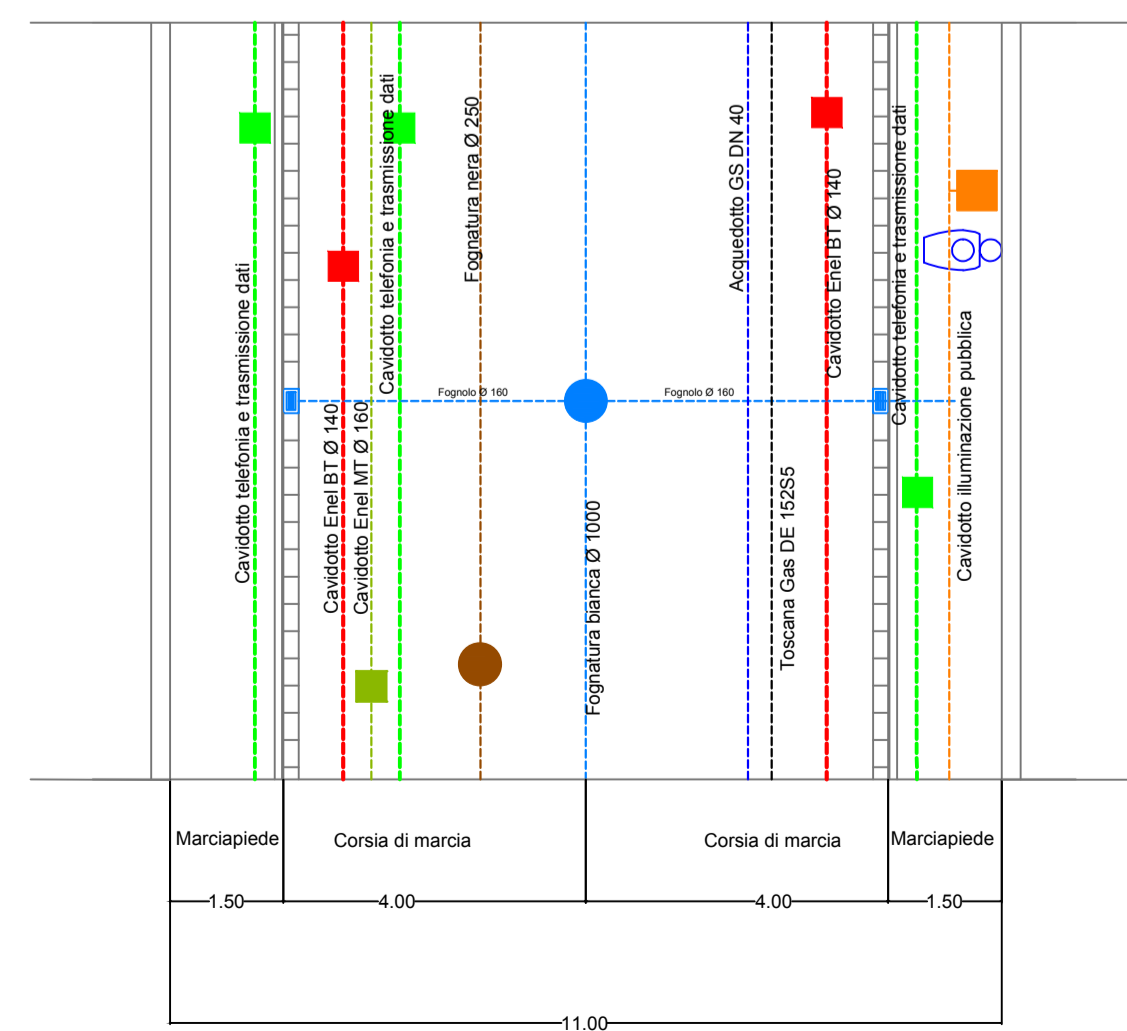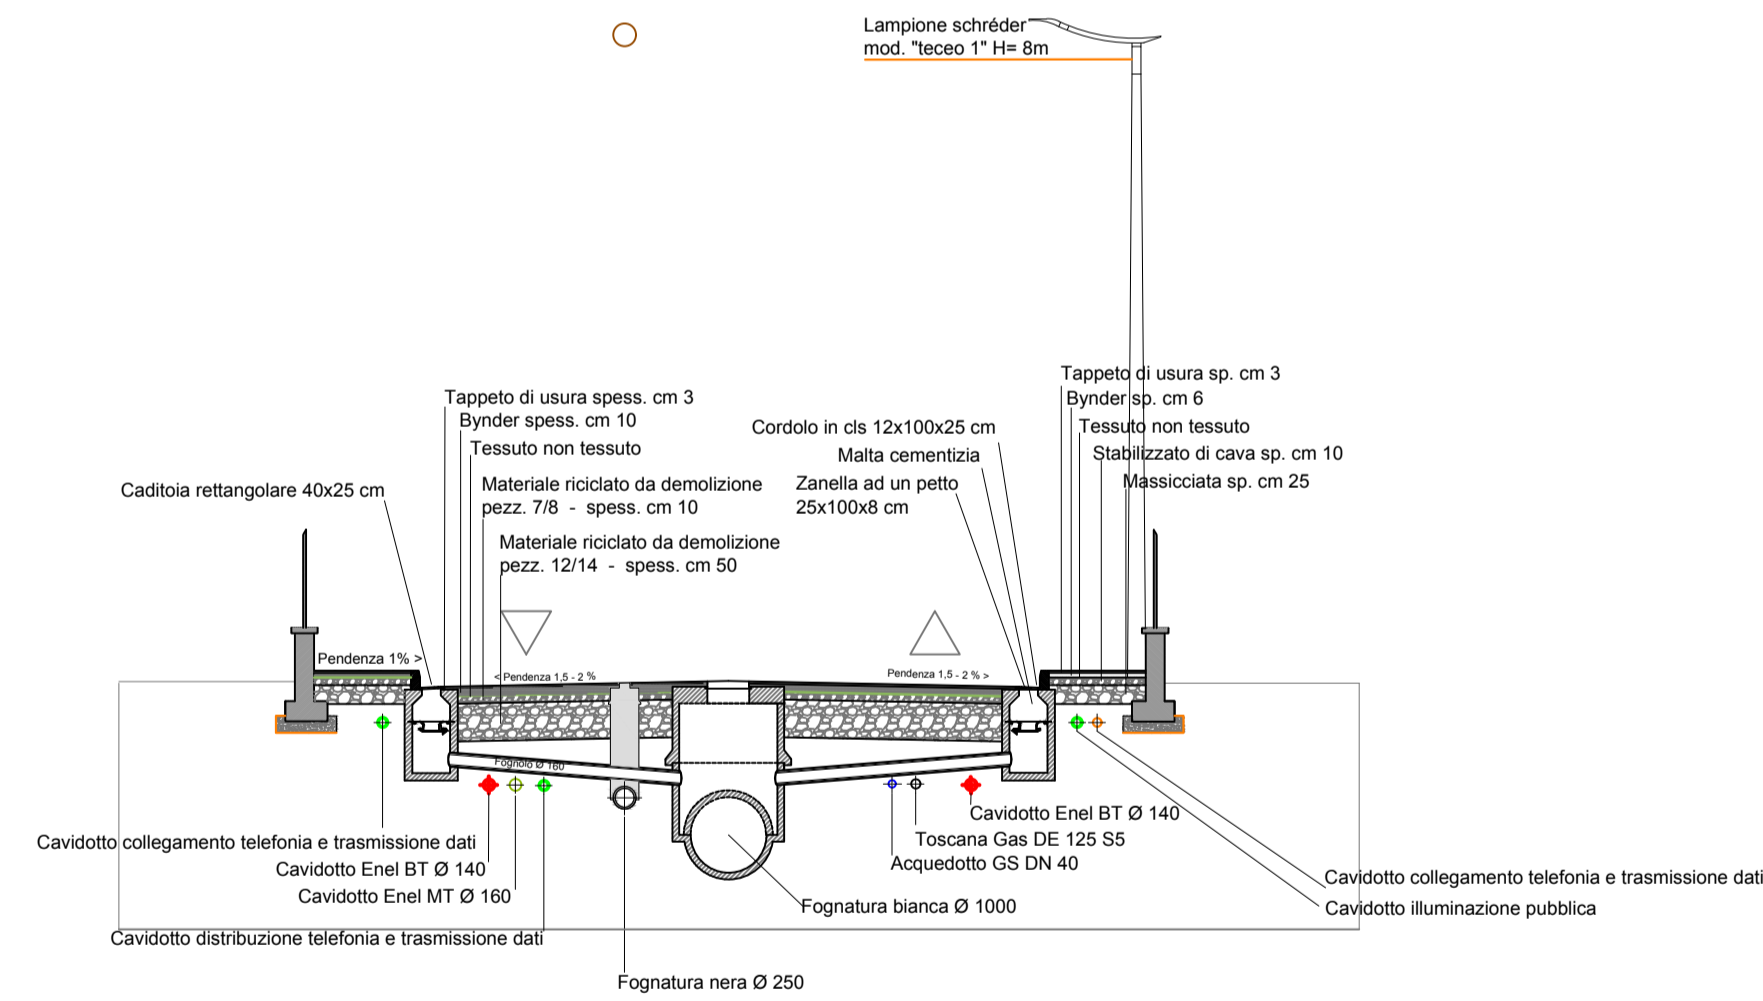

SEZIONE E PLANIMETRIA STRADALE C - C' - Scala 1:100

