



INQUADRAMENTO RILIEVO SU ORTOFOTO

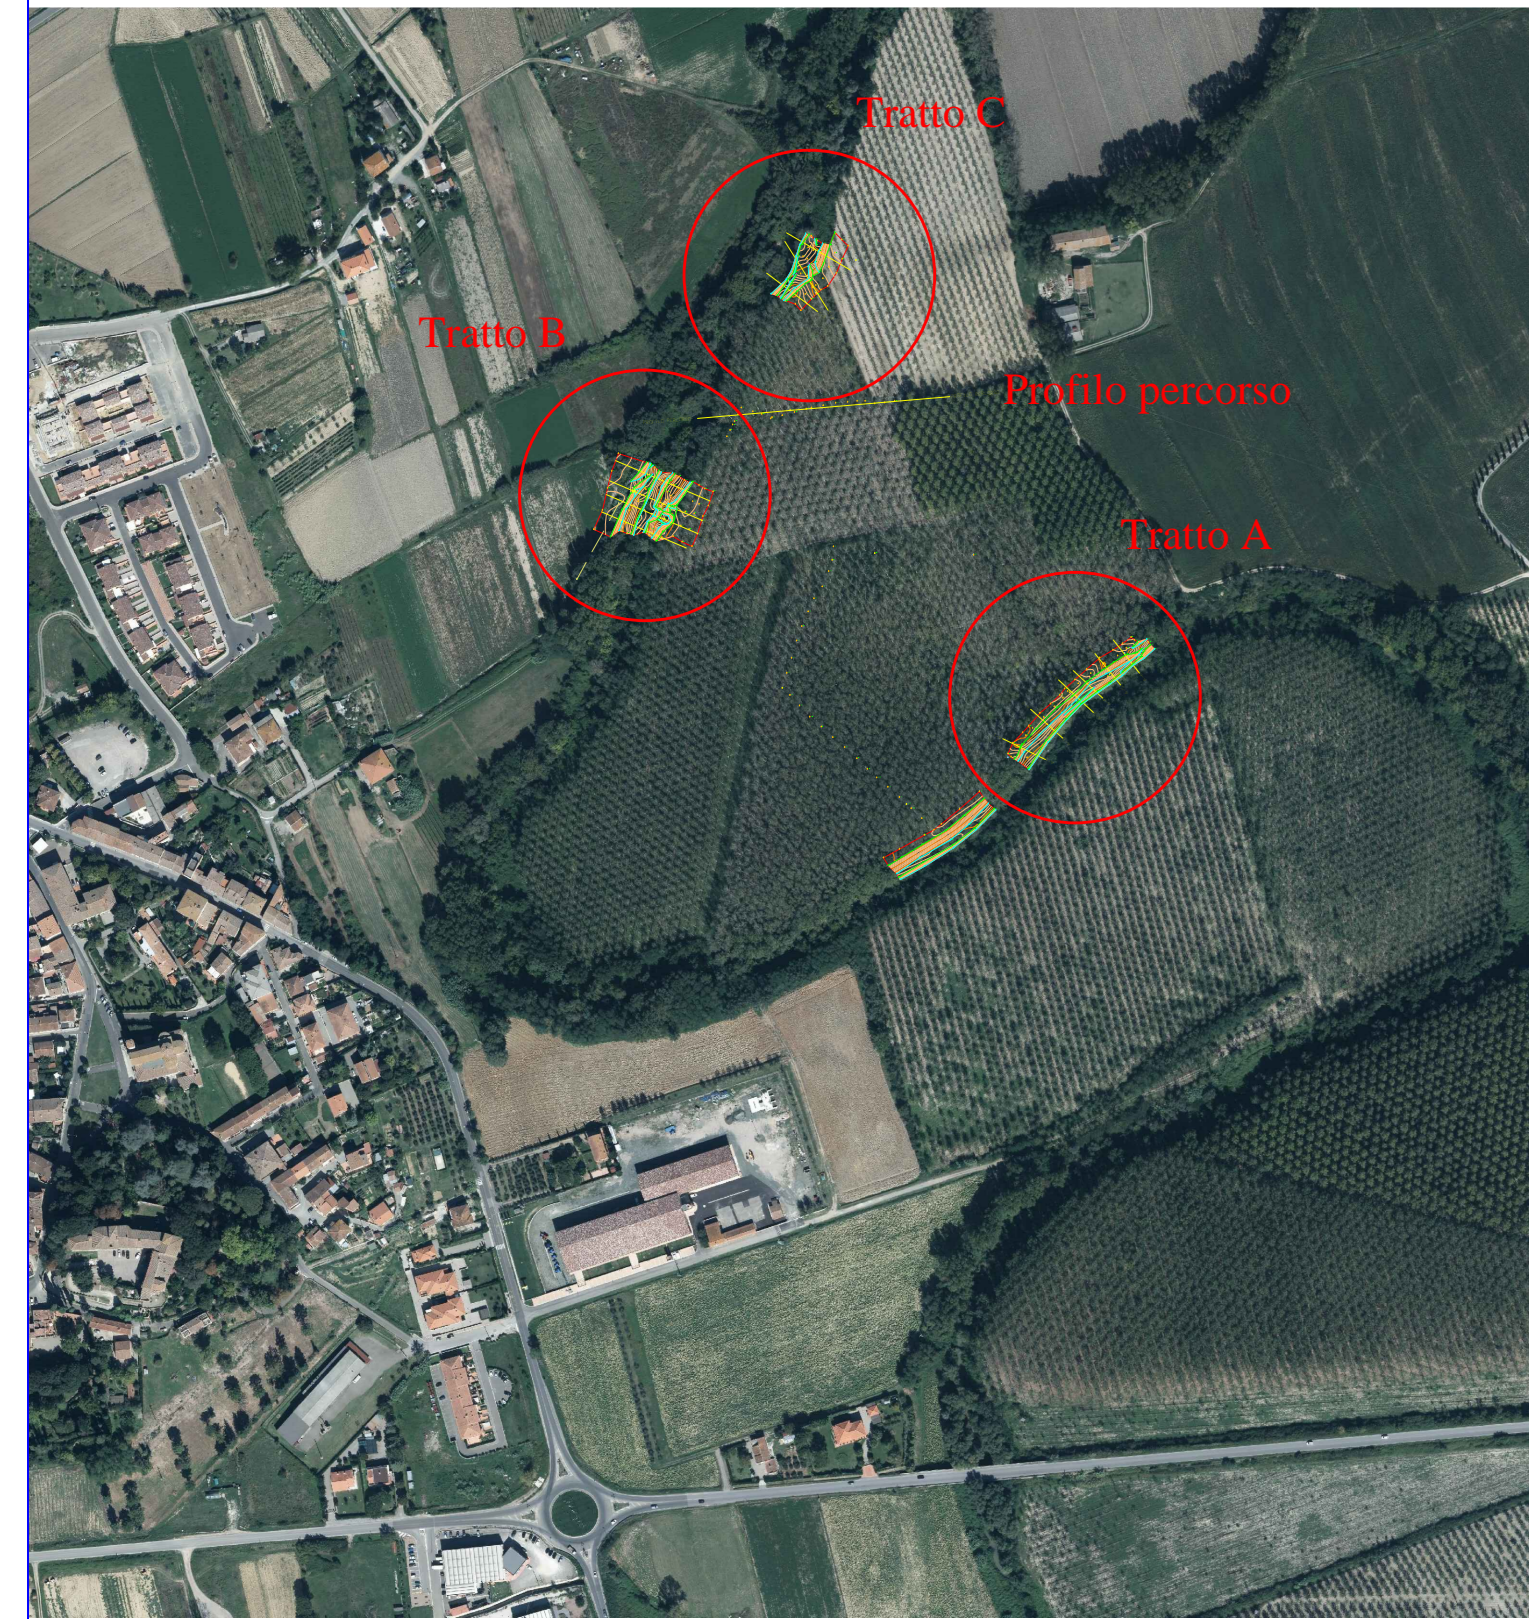

SCALA INDICATIVA



Rilievi topografici di dettaglio - sezioni tratto B

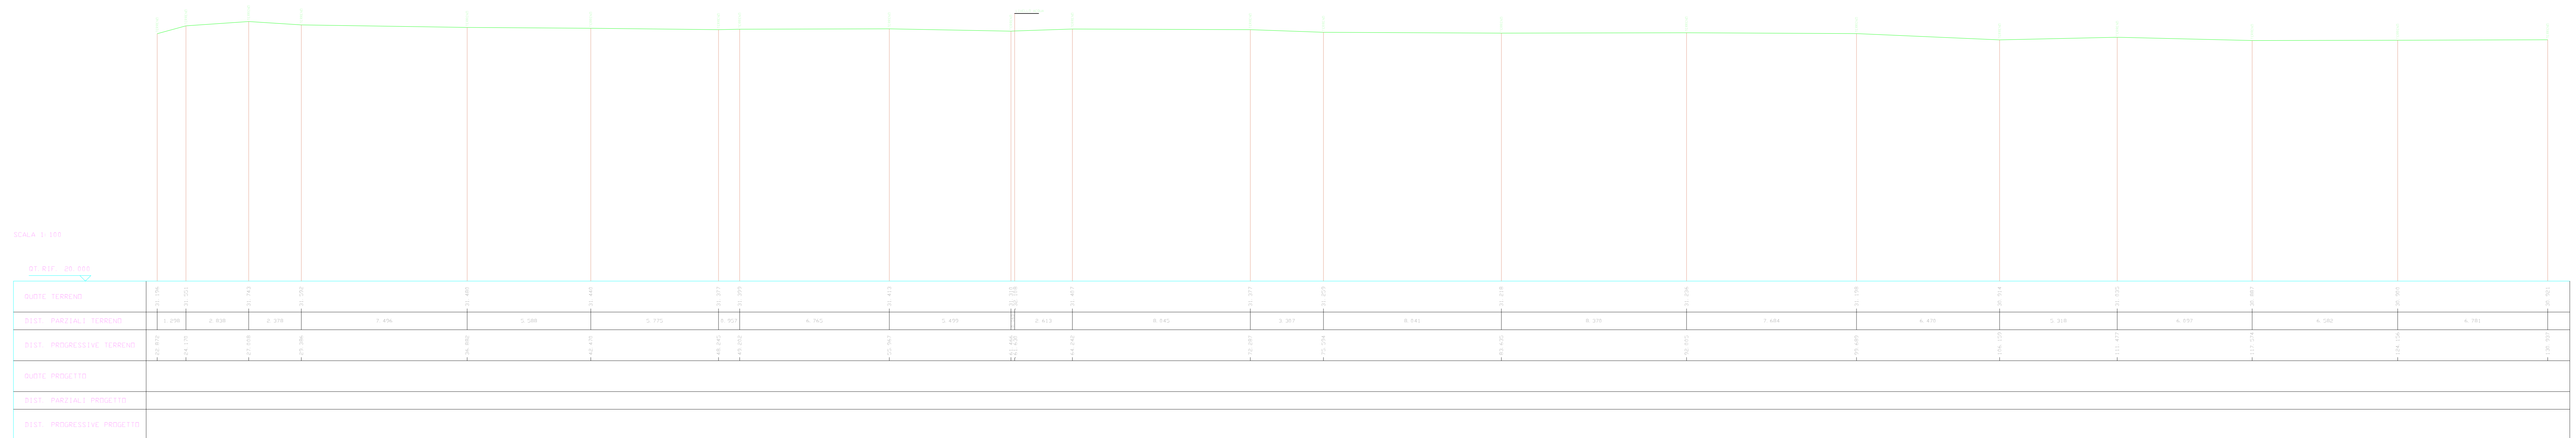

COMUNE di CAPANNOLI

CONSORZIO 4 BASSO VALDARNO

Con la Collaborazione scientifica: **UNIVERSITA' DI PISA**
 Dipartimento di Scienze Agrarie, Alimentari e Agro-ambientali

TITOLO DEL PROGETTO
**RIQUALIFICAZIONE E VALORIZZAZIONE DEL FIUME ERA
 PARCO FLUVIALE
 PROGETTO DEFINITIVO**



- STRUTTURA DI PROGETTAZIONE:
- Arch. Maria Antonietta Vocino - Responsabile del Procedimento
 - Dott. Ing. Gianluca Soro - Coord. ed integrazione delle figure specialistiche
 - Ing. Marco Del Turco - idrologia e idraulica
 - Geol. Silvia Lorenzoni - geologia e modellazione geotecnica
 - Geom. Luca Palazzuoli - sicurezza e coordinamento ed espropri
 - Ing. Andrea Capecci - strutture e calcoli geotecnici
 - Dott. Carlo Scocciati - ecologia applicata
 - Dott.ssa Elisabetta Norci - agricoltura e paesaggio
 - Dott. Andrea Bertacchi - Università di Pisa - geobotanica
 - Geom. Alessandro Bettarini - rilievi topografici

TITOLO ELABORATO	CODICE ELABORATO	SCALA
Rilievi topografici di dettaglio - profilo percorso	GEN.TAV.D.7.7	1:100
		REVISIONE
		DATA
		MARZO 2018