= TERRENO DI STERRO

= TERRENO DI RIPORTO

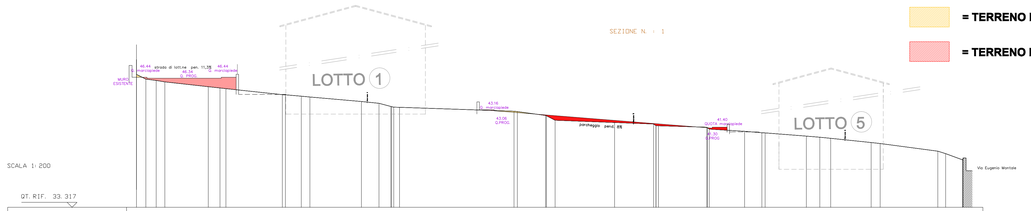

QT. RIF. 33.317

PUNTI	1	2	3	4	5	6	7	9	10	11	12	13	17	19	21	22	23	27	30	31	33	34	35	36	37	38	40	42
QUOTE TERRENO	29.51	29.12	28.66	28.49	28.66	28.45	28.25	28.03	27.67	27.45	27.15	27.01	26.91	26.61	26.53	26.53	26.53	26.67	26.99	27.38	27.40	27.50	27.50	27.40	27.40	27.39	27.95	28.88
DIST. PARZIALI	1.95	0.54	0.83	1.18	4.38	1.60	5.69	1.60	0.81	5.20	1.77	0.82	11.56	2.86	0.88	6.00	3.94	4.88	3.57	1.74	4.16	1.36	1.10	4.08	0.95	5.82	1.71	0.43
DIST. PROGRESS.	0.00	1.95	2.49	3.32	4.50	8.88	10.48	16.17	17.77	18.58	23.78	25.55	26.37	37.93	40.79	41.67	48.67	52.61	57.49	61.06	62.80	66.96	68.32	69.42	73.50	74.45	80.27	81.98
DISLIVELLI	0.00	-0.39	-0.46	-0.17	-0.49	0.21	-0.61	-0.22	-0.08	-0.46	-0.18	-0.14	-0.39	-0.39	-0.08	-0.23	-0.15	-0.14	-0.22	-0.14	-0.32	-0.11	-0.11	-0.42	-0.05	-0.77	-0.43	-0.09

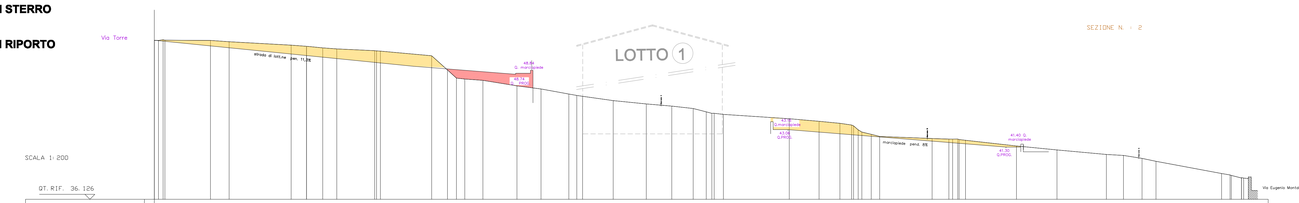

QT. RIF. 36.126

PUNTI	2	4	5	6	7	9	10	11	14	15	16	17	18	19	20	21	22	24	25	26	27	28	31	32	33	34	35	39	41	42	44	47	48	49	50	51	52	53	54	56	62
QUOTE TERRENO	32.91	32.31	32.16	32.03	31.68	31.51	31.31	31.05	30.61	30.18	30.05	29.88	29.83	29.57	29.26	29.03	28.84	28.73	28.50	28.26	28.09	27.75	27.53	27.29	27.44	27.44	27.44	27.44	27.44	27.26	27.26	27.26	27.09	27.03	27.03	27.03	27.03	27.03	27.03	27.03	27.03
DIST. PARZIALI	4.60	1.88	6.26	1.63	1.42	3.82	5.17	1.48	1.83	3.44	2.43	2.81	3.83	3.09	3.34	2.57	2.16	1.28	2.31	2.38	1.63	6.65	3.01	2.11	1.28	5.29	1.69	5.14	4.09	4.98	1.73	1.87	1.41	6.62	1.28	1.28	1.28	1.28	1.28	1.28	0.43
DIST. PROGRESS.	0.00	4.60	6.67	12.93	14.56	15.98	19.80	24.97	26.45	28.28	31.72	34.15	36.96	40.79	43.88	46.45	48.61	49.89	52.20	54.58	56.21	62.86	65.87	67.98	69.26	74.55	76.24	81.38	85.47	90.45	92.18	94.05	95.46	102.08	103.36	104.64	105.92	107.20	108.48	109.76	110.19
DISLIVELLI	0.00	-0.02	-0.13	-0.35	-0.16	-0.14	-0.47	-0.18	-0.13	-0.56	-0.31	-0.51	-0.13	-0.44	-0.34	-0.22	-0.24	-0.13	-0.23	-0.24	-0.17	-0.44	-0.26	-0.20	-0.13	-0.21	-0.18	-0.57	-0.40	-0.46	-0.19	-0.19	-0.14	-1.23	-0.13	-0.13	-0.13	-0.13	-0.13	-0.13	-0.04

Comune di CAPANNOLI
- PISA -

LOTTIZZAZIONE RESIDENZIALE AUP 1.5
"IL FONTINO E IL MARGINE DELL'ABITATO",
Via Torre.

PROPRIETA' : F.A.C. Immobiliare s.r.l.
Bimbi Annamaria, Franca e Paola
Del Rosso Annaluisa
Giuntini Luciano
Bimbi Fabio e Marchetti Nadia
Bimbi Osanna e Gorini Erasmo

PROGETTISTI Geom.Giuntini Roberto
Ing. Baldocchi Guido

ELABORATI:

* Rilievo Plano-Altimetrico (stato ATTUALE) con planimetria e sezioni di Progetto e PLANIVOLUMETRICO TECNICO

* Sezioni (rilievo Plano-Altimetrico stato DI PROGETTO)

SCALA: 1:200 | TAV.5 | Settembre 2013

STUDIO MARINARI
Via della Bozza n°63/A - 56012 Fornacette (PI)
P.Iva.01650620501 - Tel.0587421351 Fax.0587422351
email: studiomarinari@hotmail.com

STUDIO BALDOCCHI
Via dei due ponti n°12-56010 San Giovanni alla Vena (PI)
P.Iva.00748670502 - Tel.050798157
email: baldoc01@studiongbaldocchi.191.it