

OGGETTO : Lottizzazione Residenziale AUP 1.6 " Via dei Mille"
Comune di Capannoli

PROPRIETA' : RECCE ROCCO - RECCE ROBERTO - PERNA MARIANNA -
MARINARI FABIO - SBROCCI SAURO - LUCIANI LUCIANA

PROGETTISTI : Dott. Arch. Alfredo Signorini
DIR. LAVORI : Per. Ed. Silvano Bagagli


TAVOLA 7 : Stato di Progetto : Soluzioni di aggregazione dei Lotti

SCALA : 1:200

DATA : Maggio 2014

Timbri e Firme	Spazio riservato all'Ufficio
Studio MB & Partners vicolo Bottegghino n.5/3, Capannoli (PI), Italy c.f. e p.iva: 00452490501 tel. 0587/605562 e-mail studio@studio.mb.net fax 0587/605940	


Soluzione nr.1

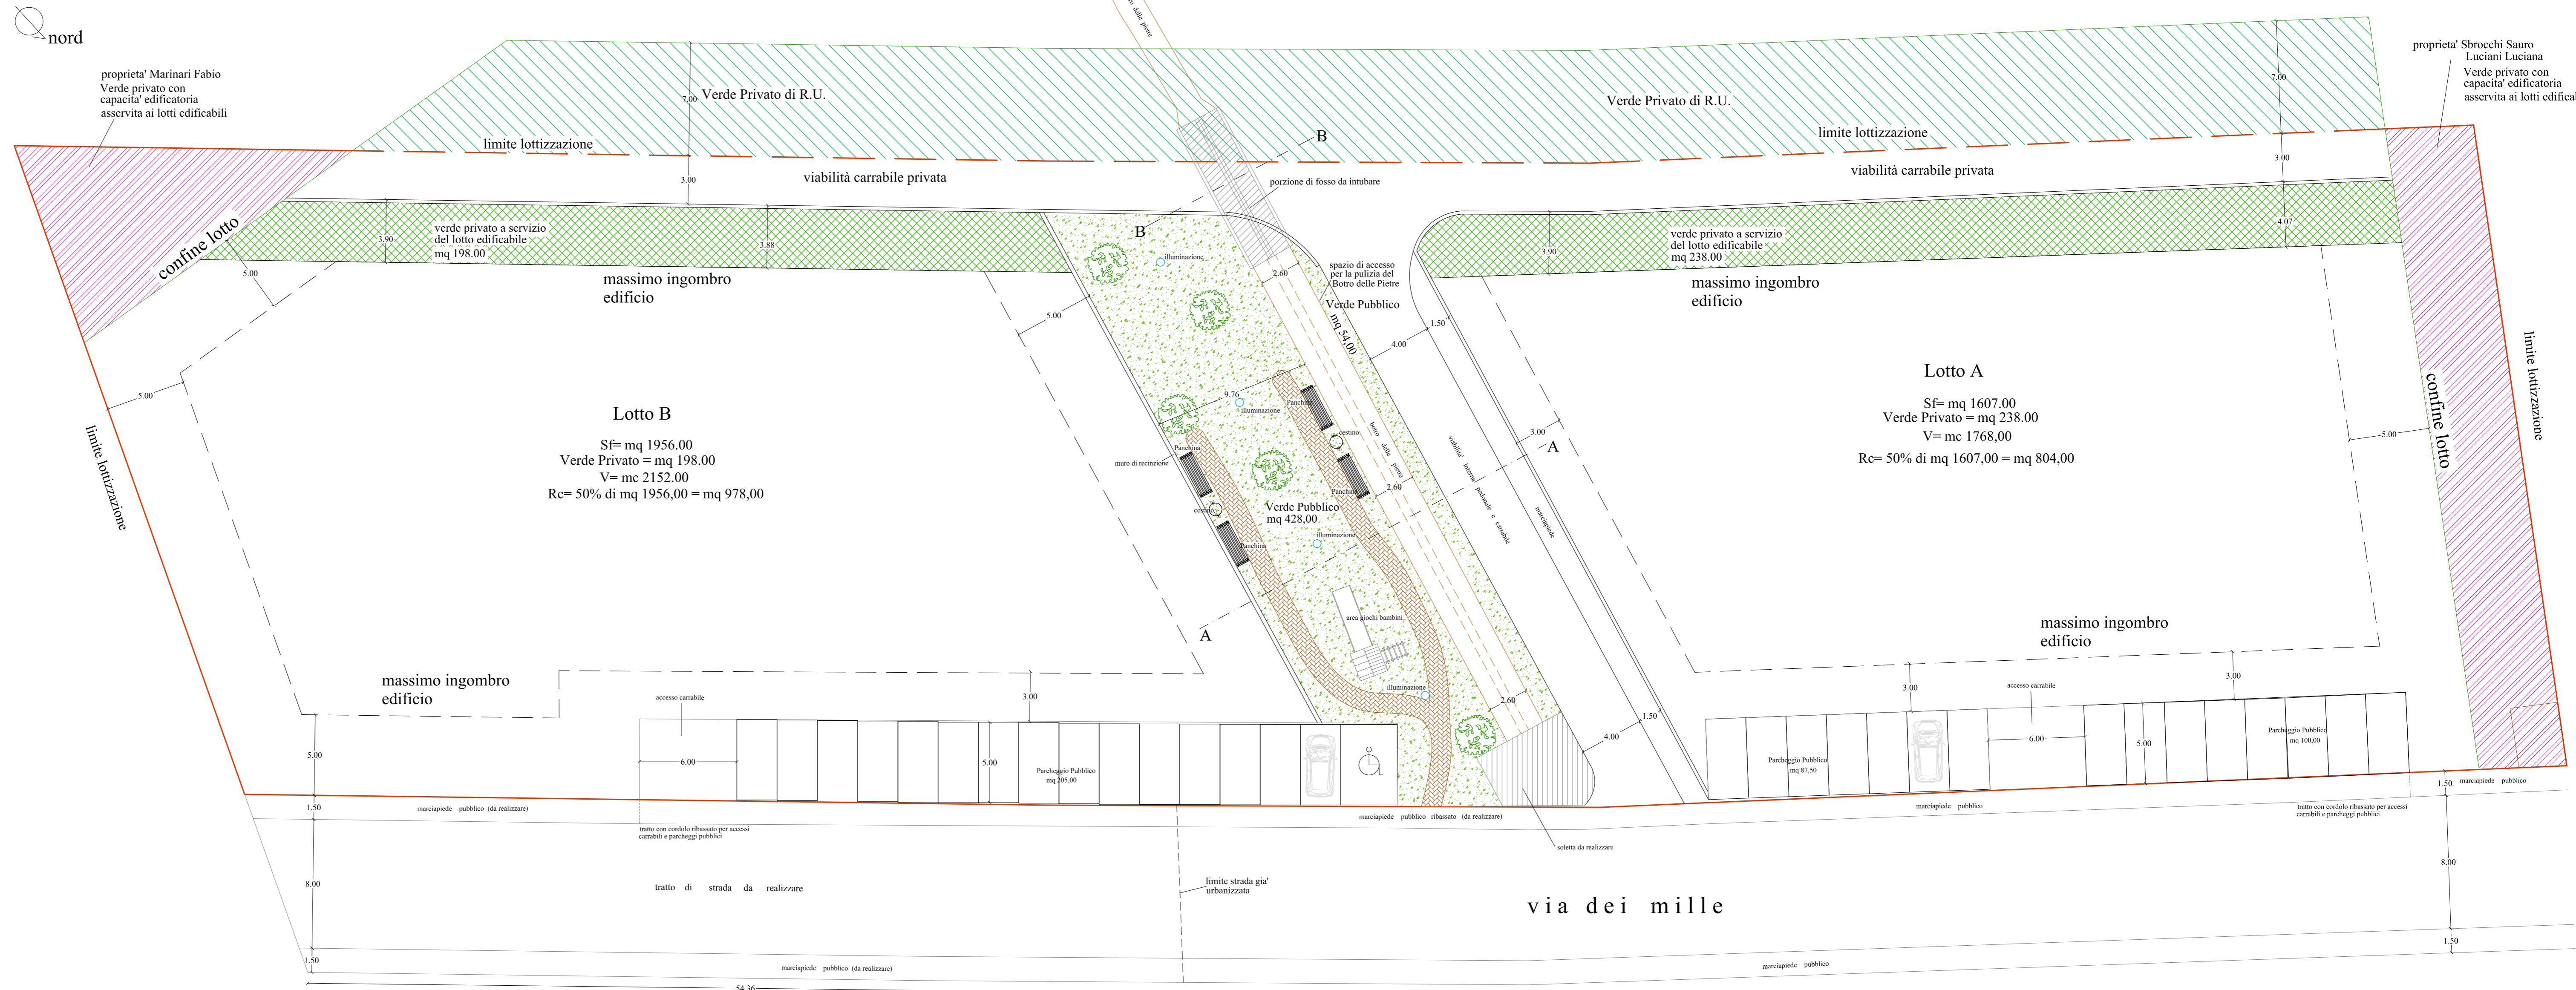

Soluzione nr.1
Riepilogo Superfici/Volumi Lotti

	Sup. Fondiaria	Verde Privato	Volume	Rapporto di Copertura Rc (50%)
Lotto A	mq 1607.00	mq 238.00	mc 1768.00	mq 804.00
Lotto B	mq 1956.00	mq 198.00	mc 2152.00	mq 978.00
Totale	mq 3563.00	mq 436.00	mc 3920.00	mq 1782.00

Soluzione nr.2

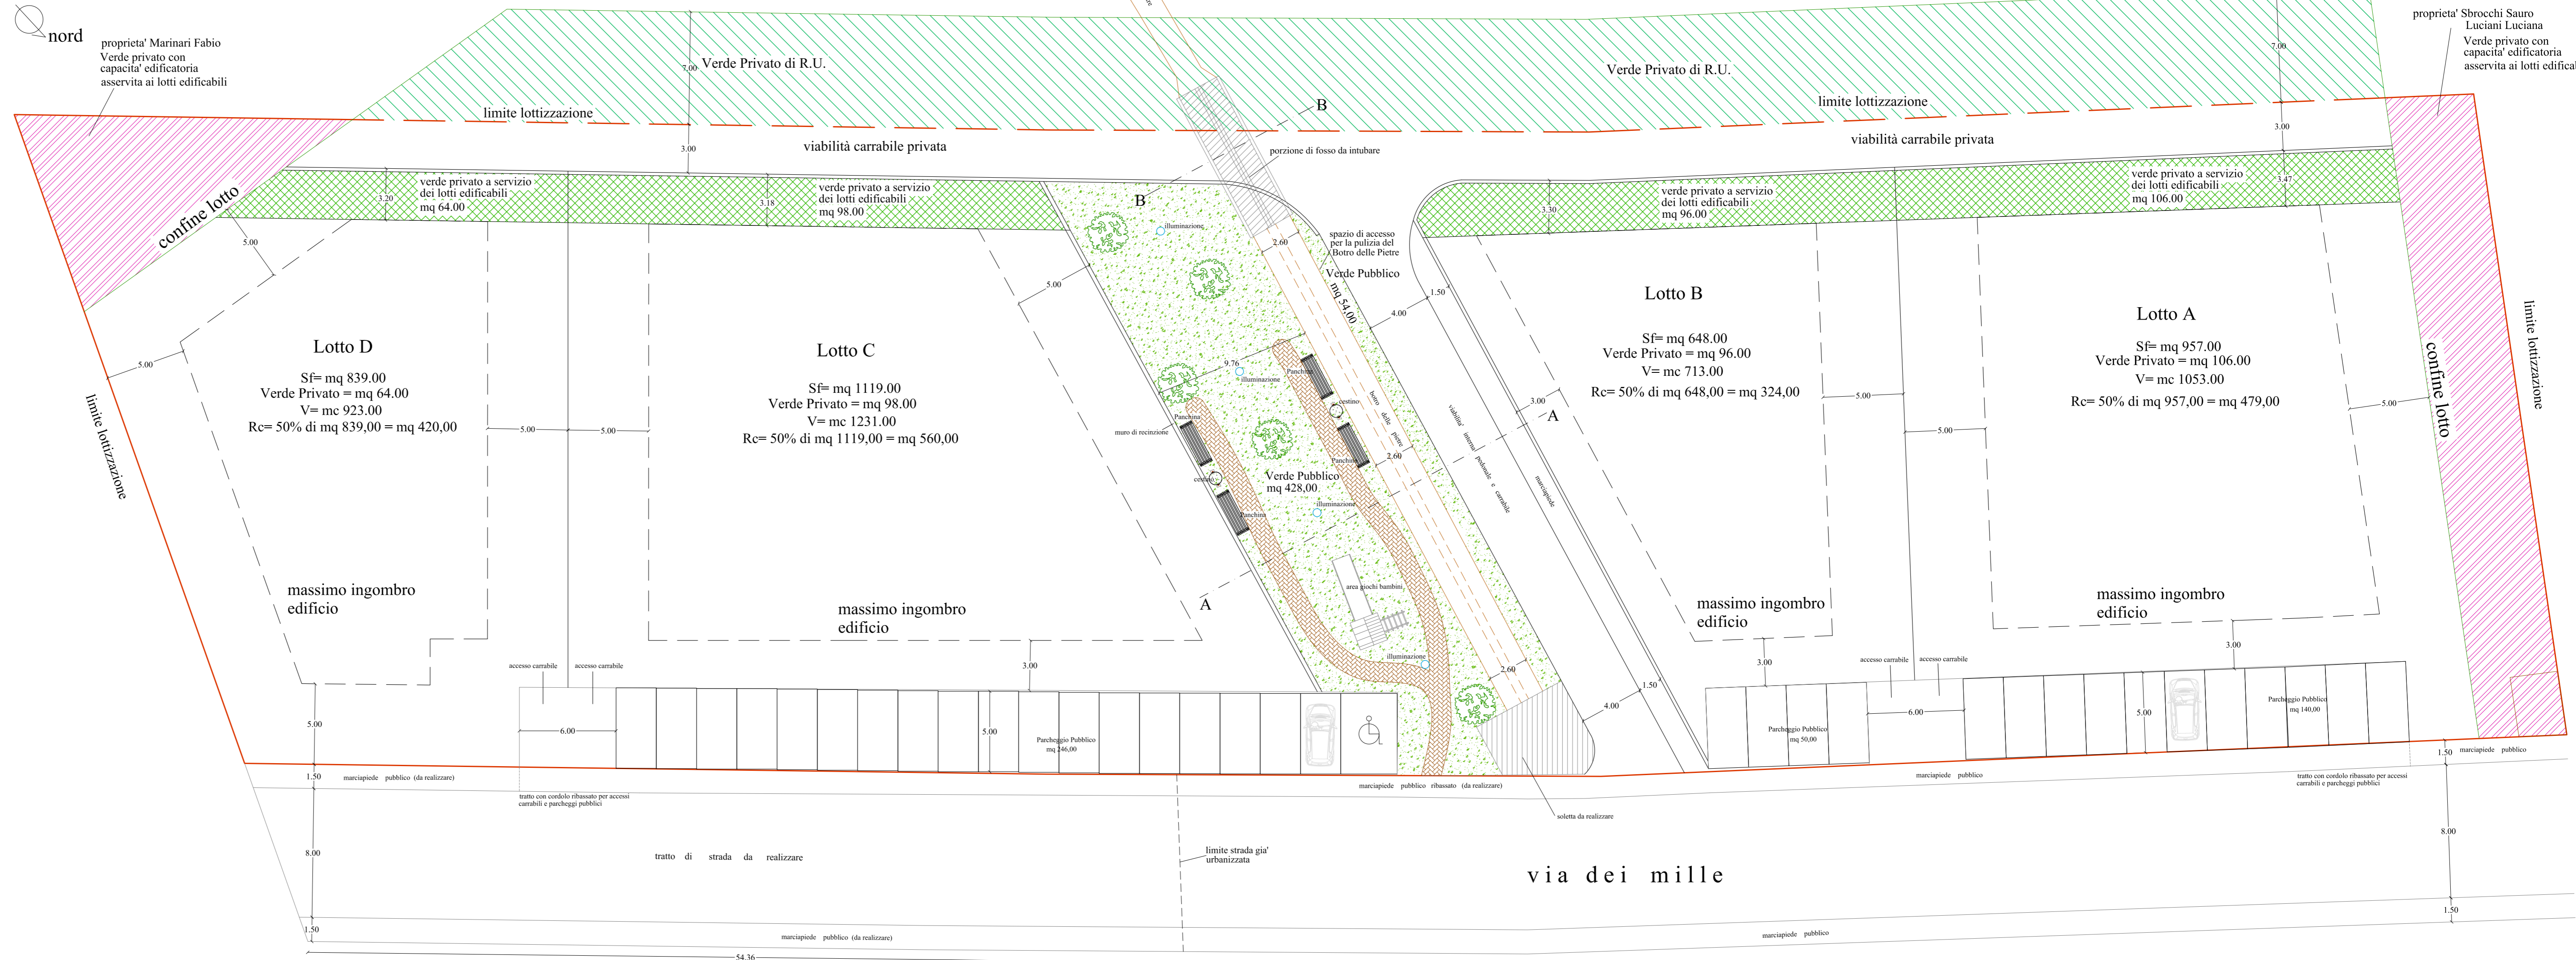

Soluzione nr.2
Riepilogo Superfici/Volumi Lotti

	Sup. Fondiaria	Verde Privato	Volume	Rapporto di Copertura Rc (50%)
Lotto A	mq 957.00	mq 106.00	mc 1053.00	mq 479.00
Lotto B	mq 648.00	mq 96.00	mc 713.00	mq 324.00
Lotto C	mq 1119.00	mq 98.00	mc 1231.00	mq 560.00
Lotto D	mq 839.00	mq 64.00	mc 923.00	mq 420.00
Totale	mq 3563.00	mq 364.00	mc 3920.00	mq 1783.00