




INQUADRAMENTO ZONA INTERVENTO Scala 1:10000

## AREE DA CEDERE ALL'AMMINISTRAZIONE COMUNALE - Scala 1:1000

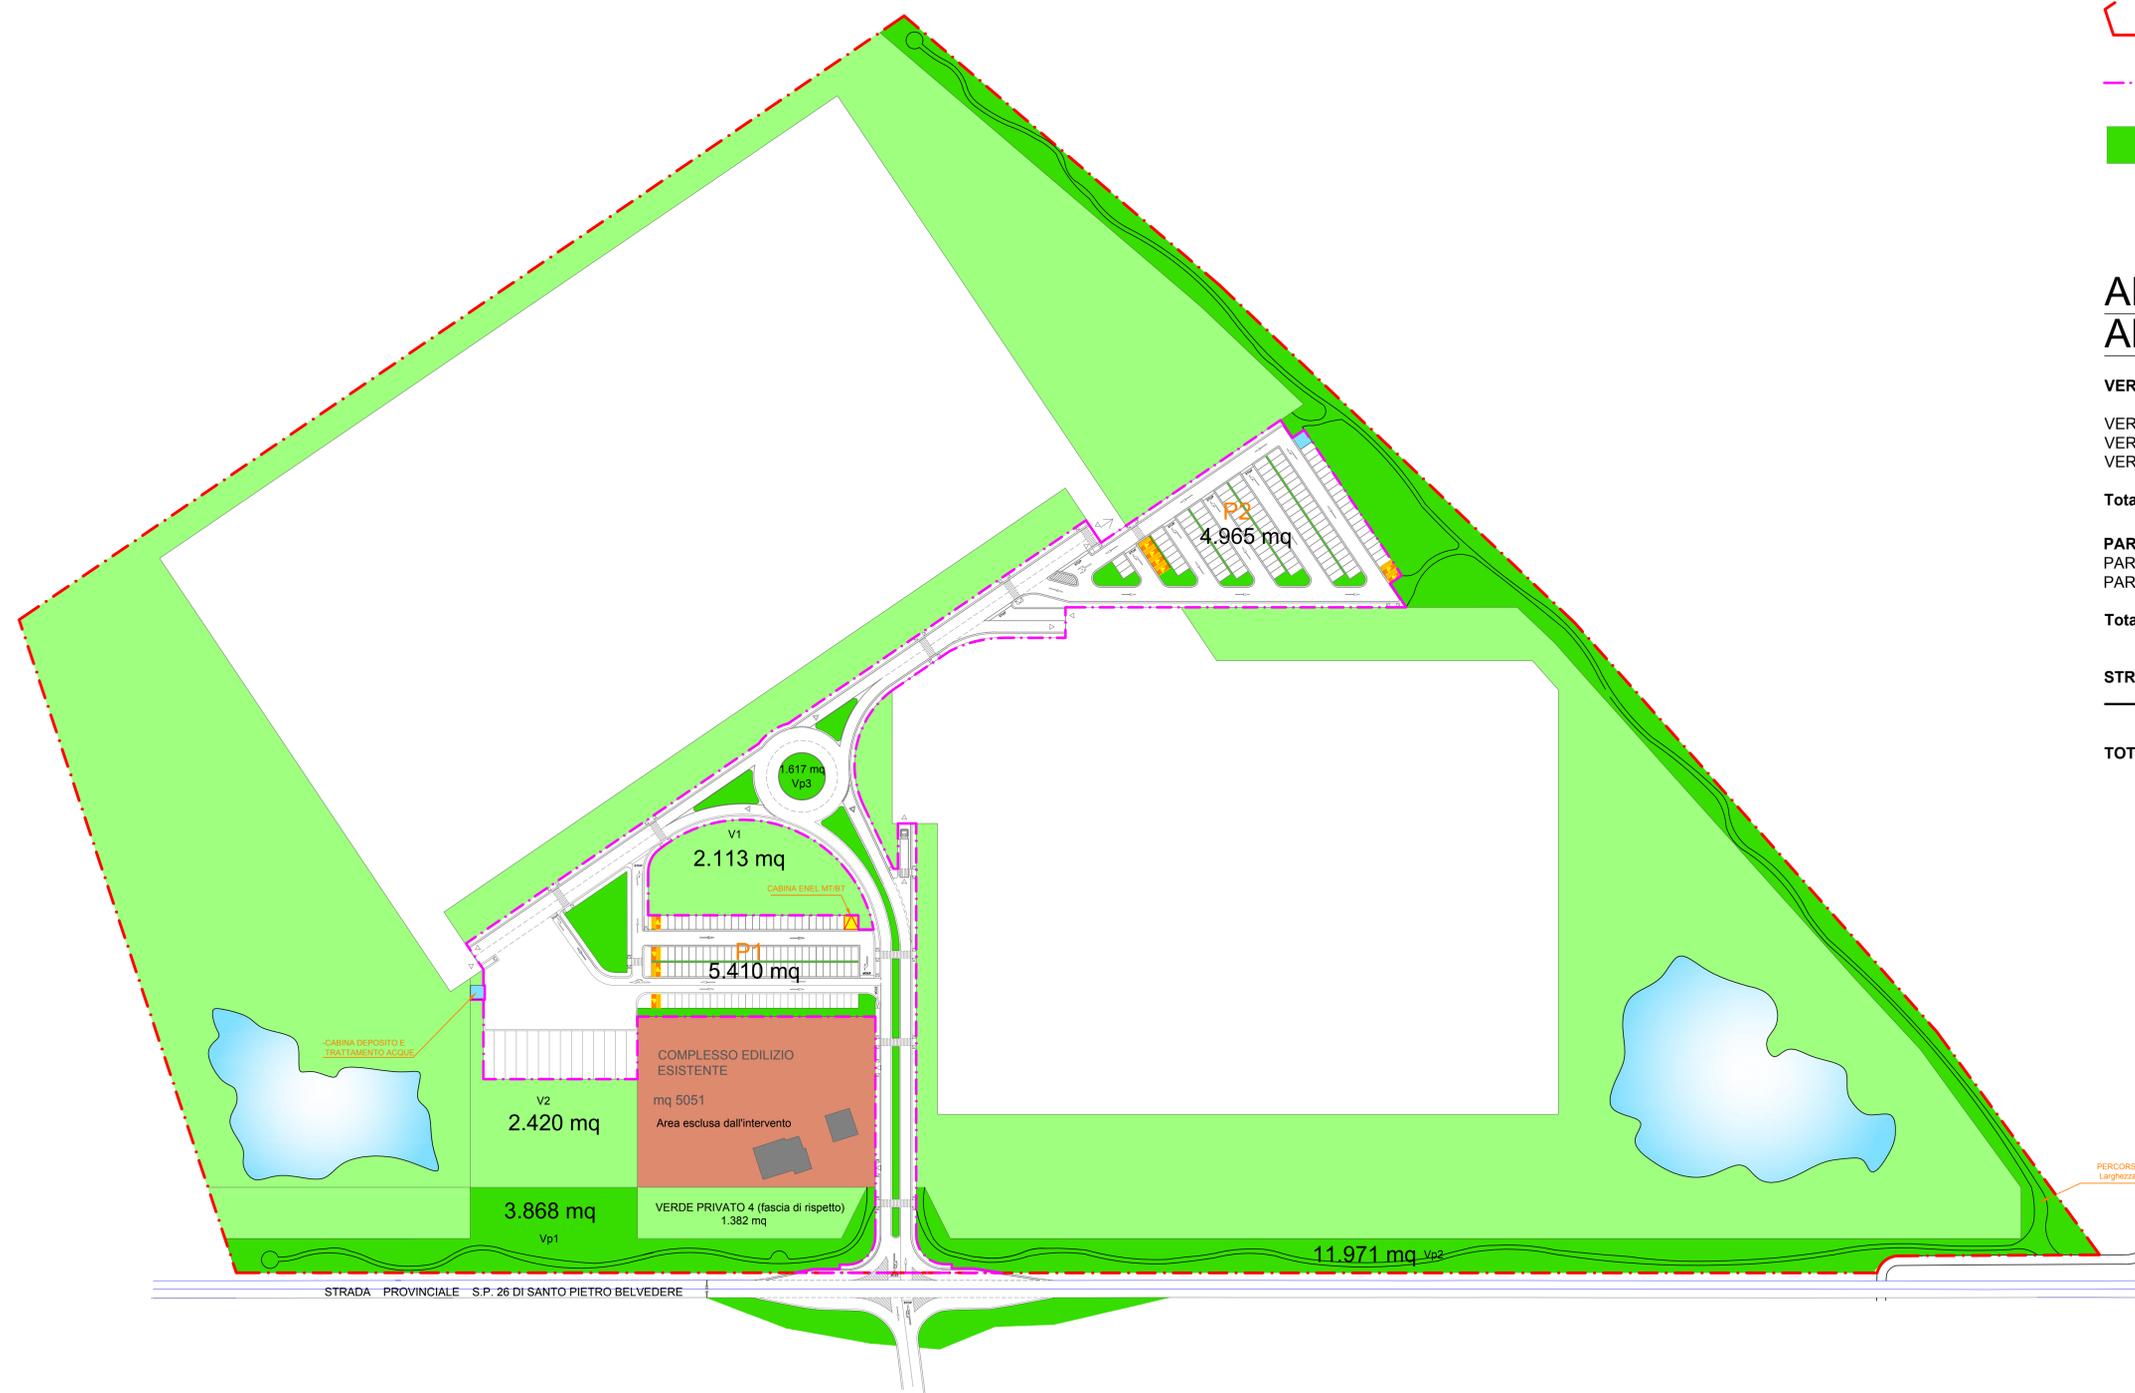

### LEGENDA

-  A.U.P. 2.2
-  STRADE E PARCHEGGI PUBBLICI
-  VERDE PUBBLICO

### AREE DA CEDERE ALL'AMMINISTRAZIONE COMUNALE

#### VERDE PUBBLICO

VERDE PUBBLICO Vp1	mq.	3.868,00
VERDE PUBBLICO Vp2	mq.	11.971,00
VERDE PUBBLICO Vp3	mq.	1.617,00

**Totale** mq. **17.456,00**

#### PARCHEGGI PUBBLICI

PARCHEGGIO P1	mq.	5.410,00
PARCHEGGIO P2	mq.	4.965,00

**Totale** mq. **10.375,00**

**STRADE PUBBLICHE e marciapiedi** mq. **6.206,00**

**TOTALE SUPERFICIE DA CEDERE** mq. **34.037,00**