

Proprietà Sig. : STIZZA NAZARENO e GALLI CATERINA
Via della Fila, 56 - Capannoli
Proponente : GOLF Immobiliare s.r.l.
Via Saffi, 15 - Pontedera

Oggetto: PIANO DI LOTTIZZAZIONE COMMERCIALE E
PRODUTTIVA POSTA IN CAPANNOLI (PI)
VIA PROV.LE DI SANTO PIETRO BELVEDERE.
Scheda norma AUP 2.2


TAV. 6 ARREDO URBANO
IMPIANTO ILLUMINAZIONE PUBBLICA

scala: 1:1000 PONSACCO data ottobre 2023



INQUADRAMENTO ZONA INTERVENTO Scala 1:10000

ARREDO URBANO DELL'AREA E IMPIANTO ILLUMINAZIONE PUBBLICA - Scala 1:1000

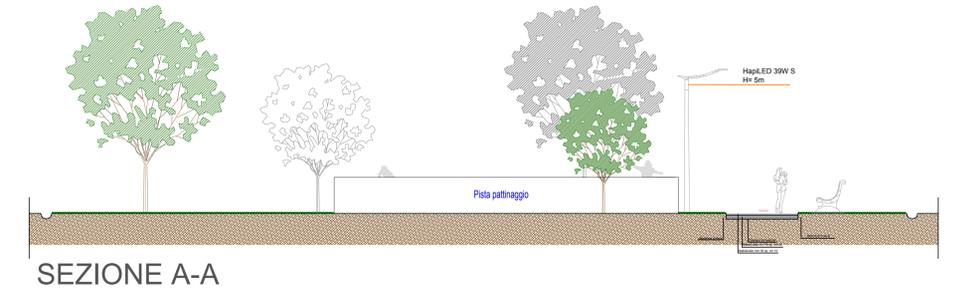

SEZIONI PERCORSO PEDONALE

● PUNTO LUCE